




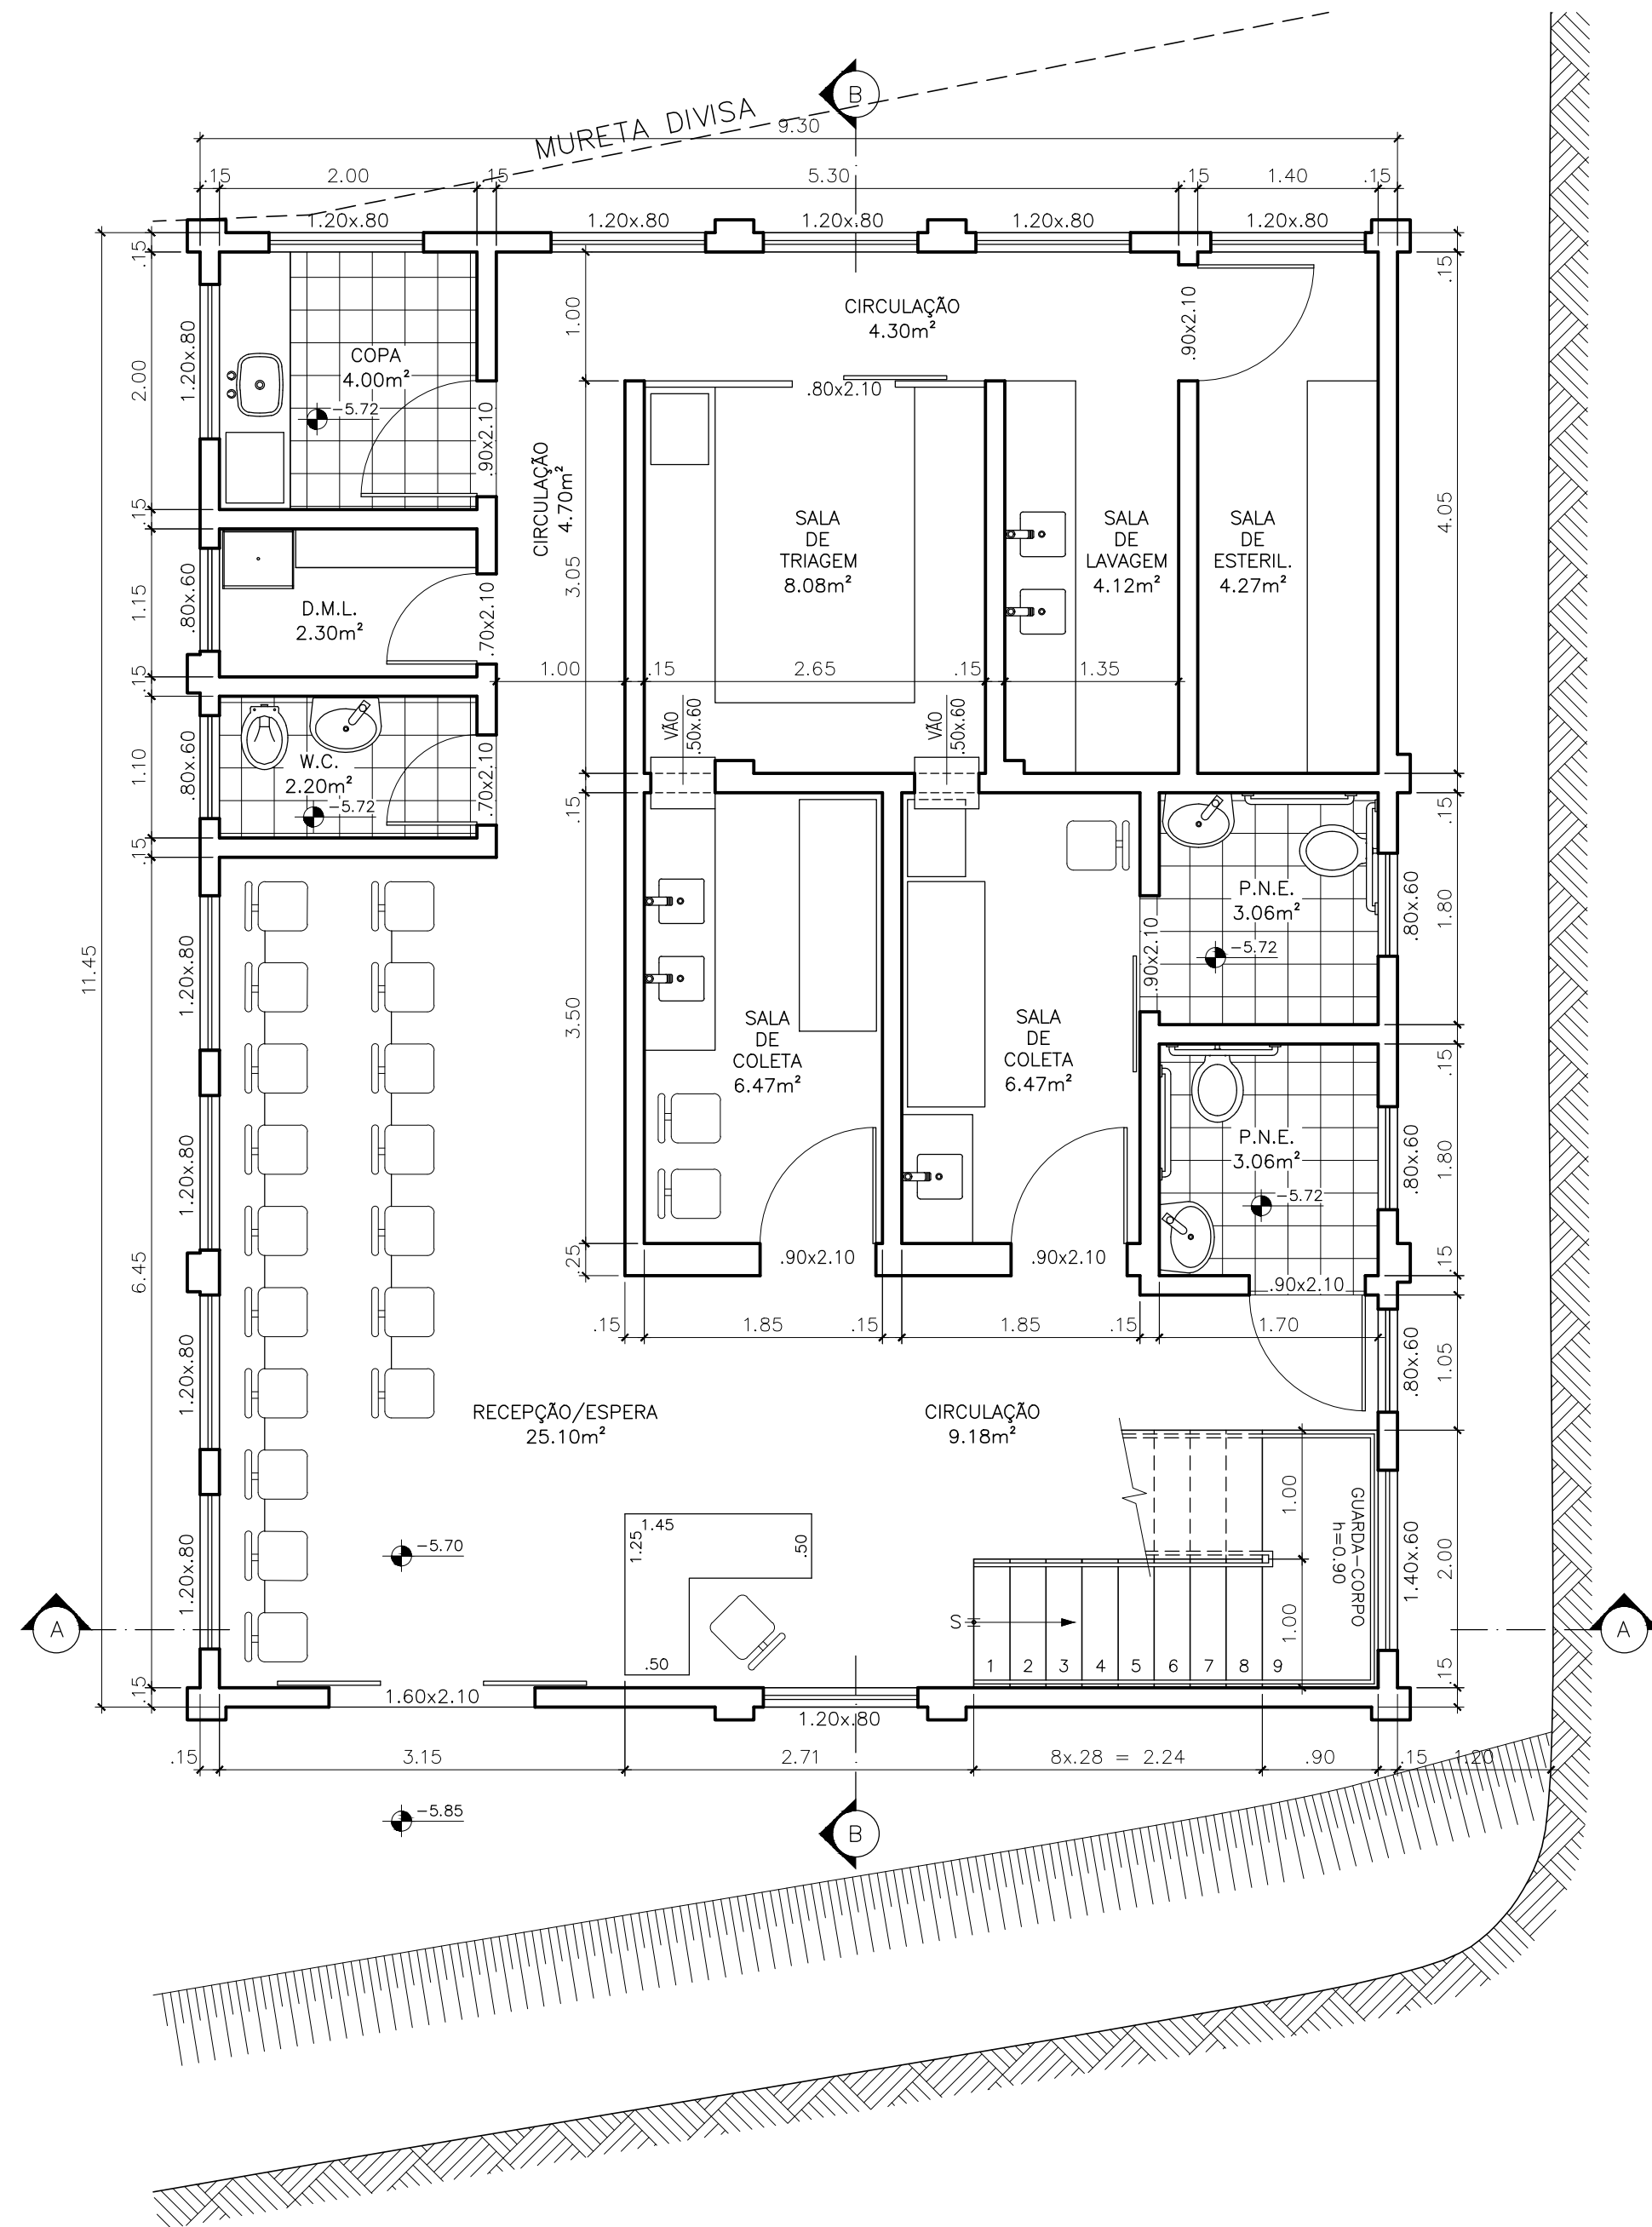

1 PLANTA BAIXA 1º PAVIMENTO
ESCALA 1:50

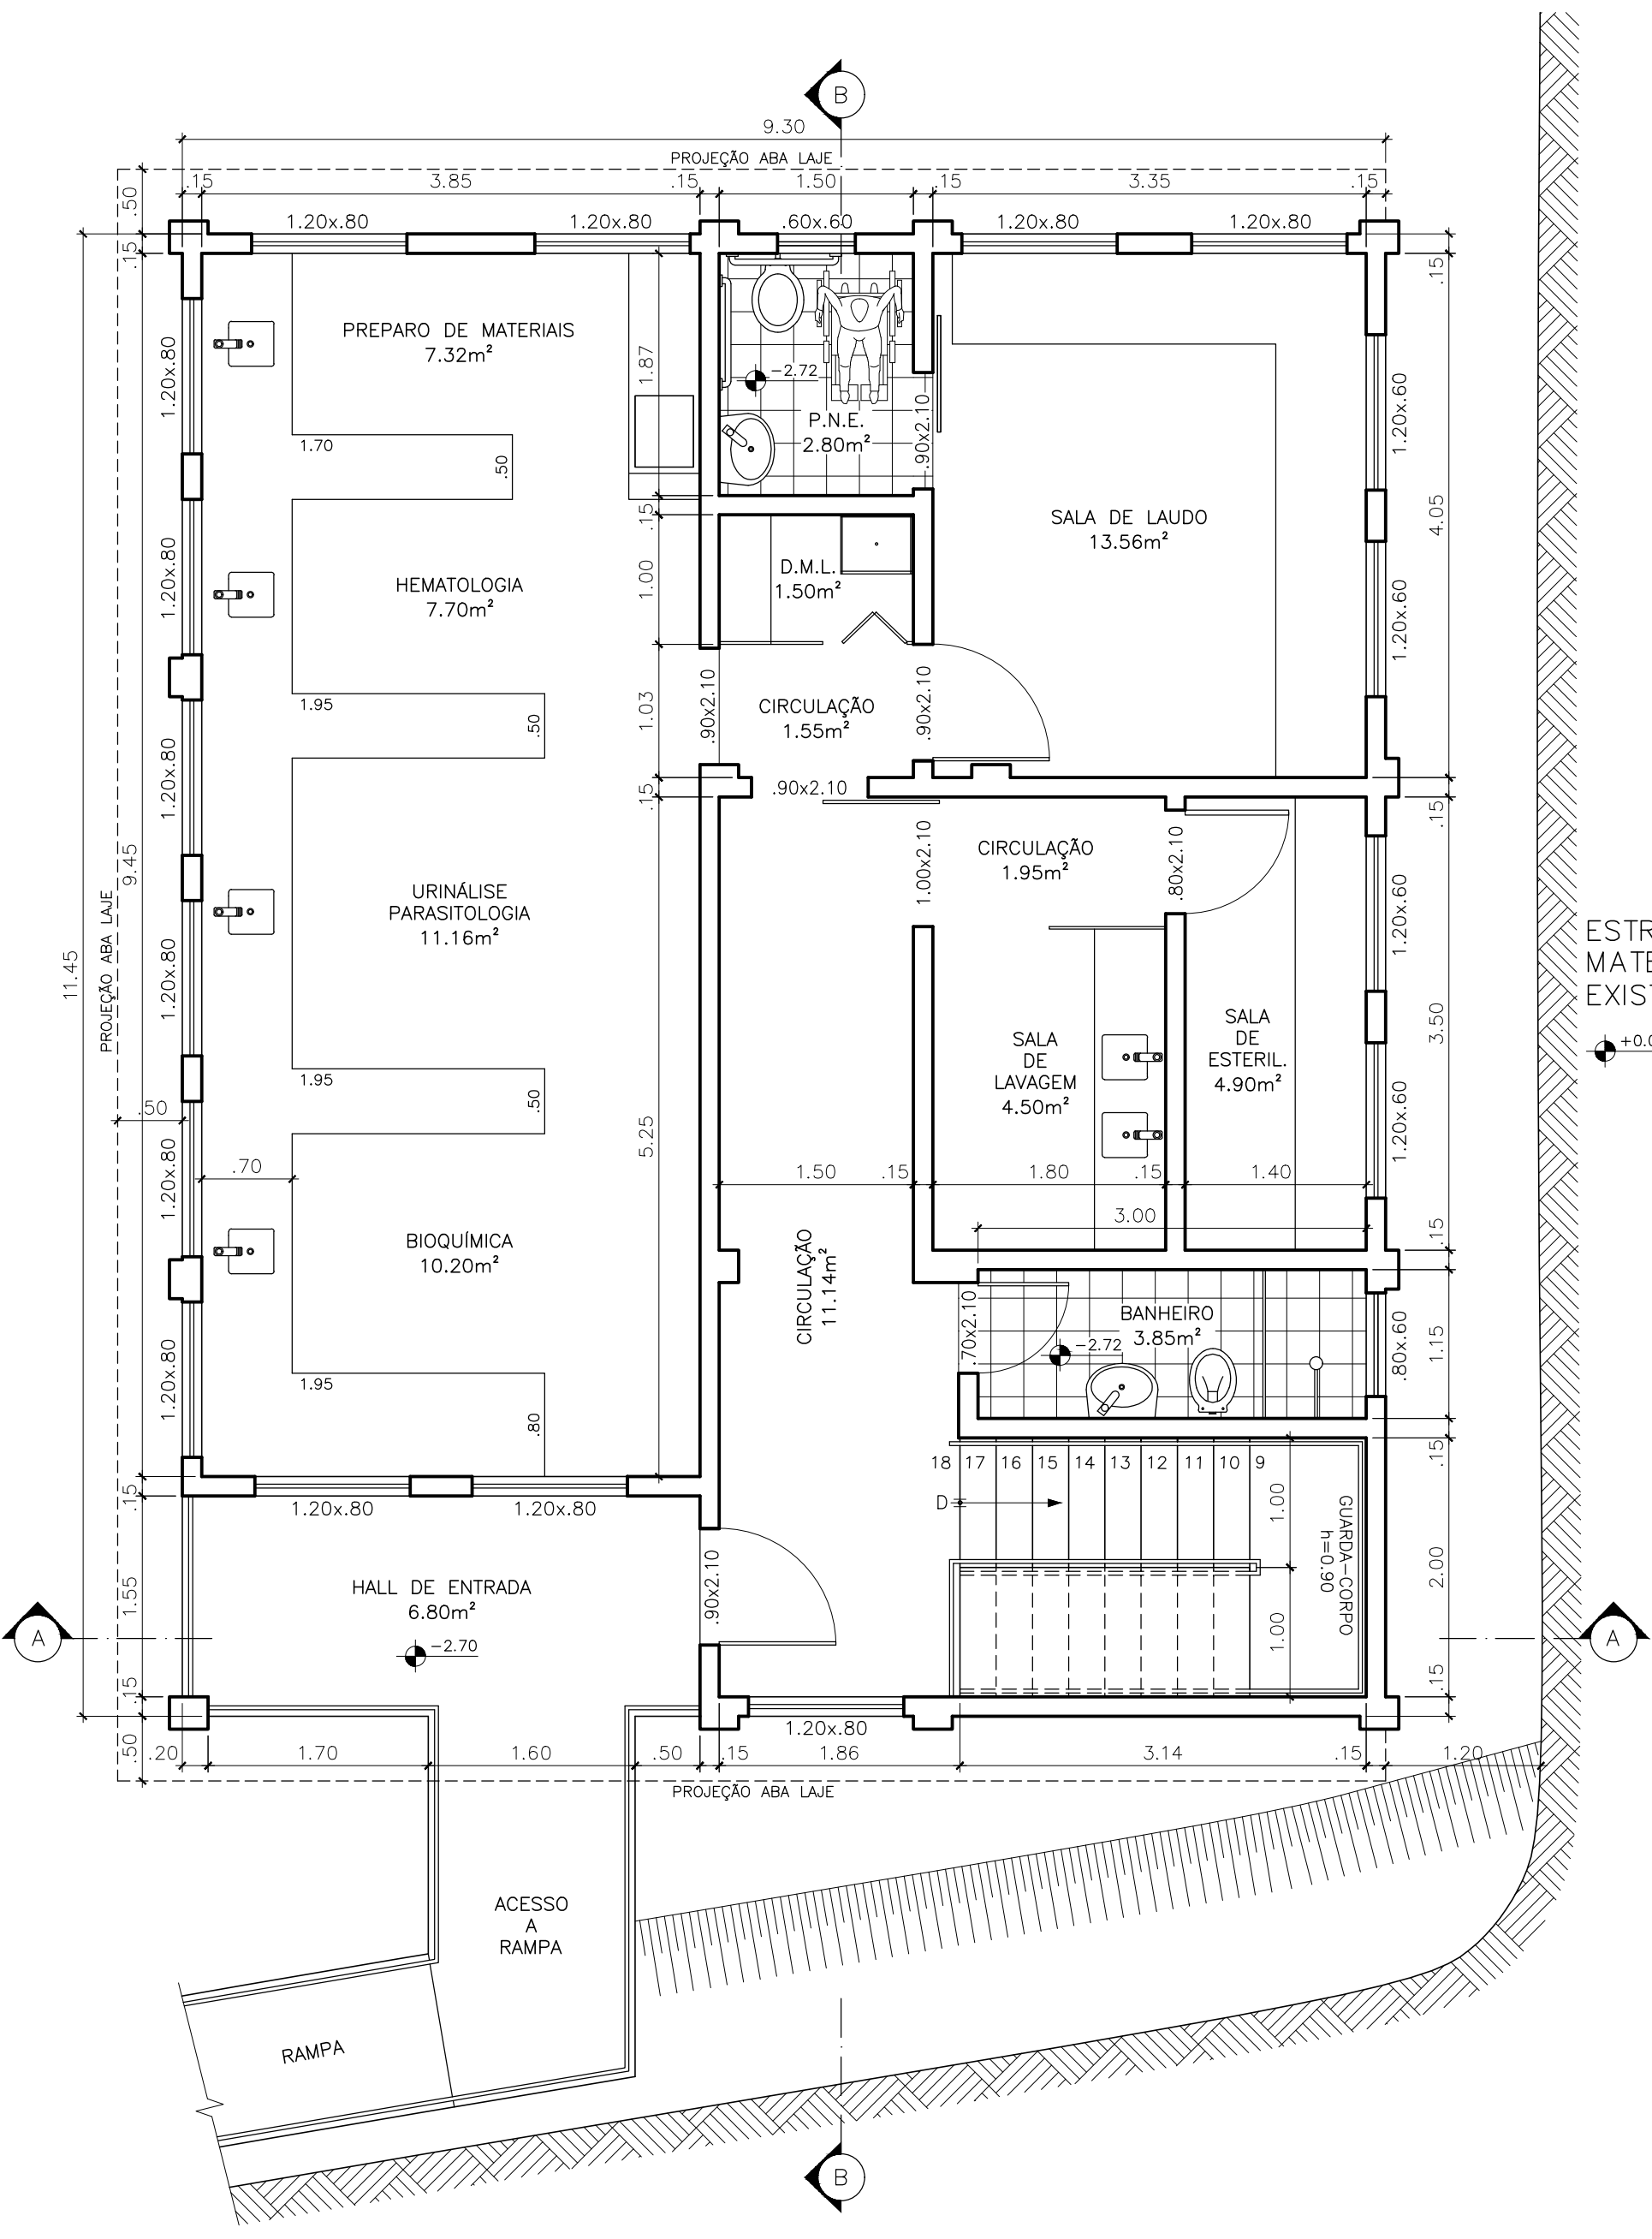


2 PLANTA BAIXA 2º PAVIMENTO
ESCALA 1:50

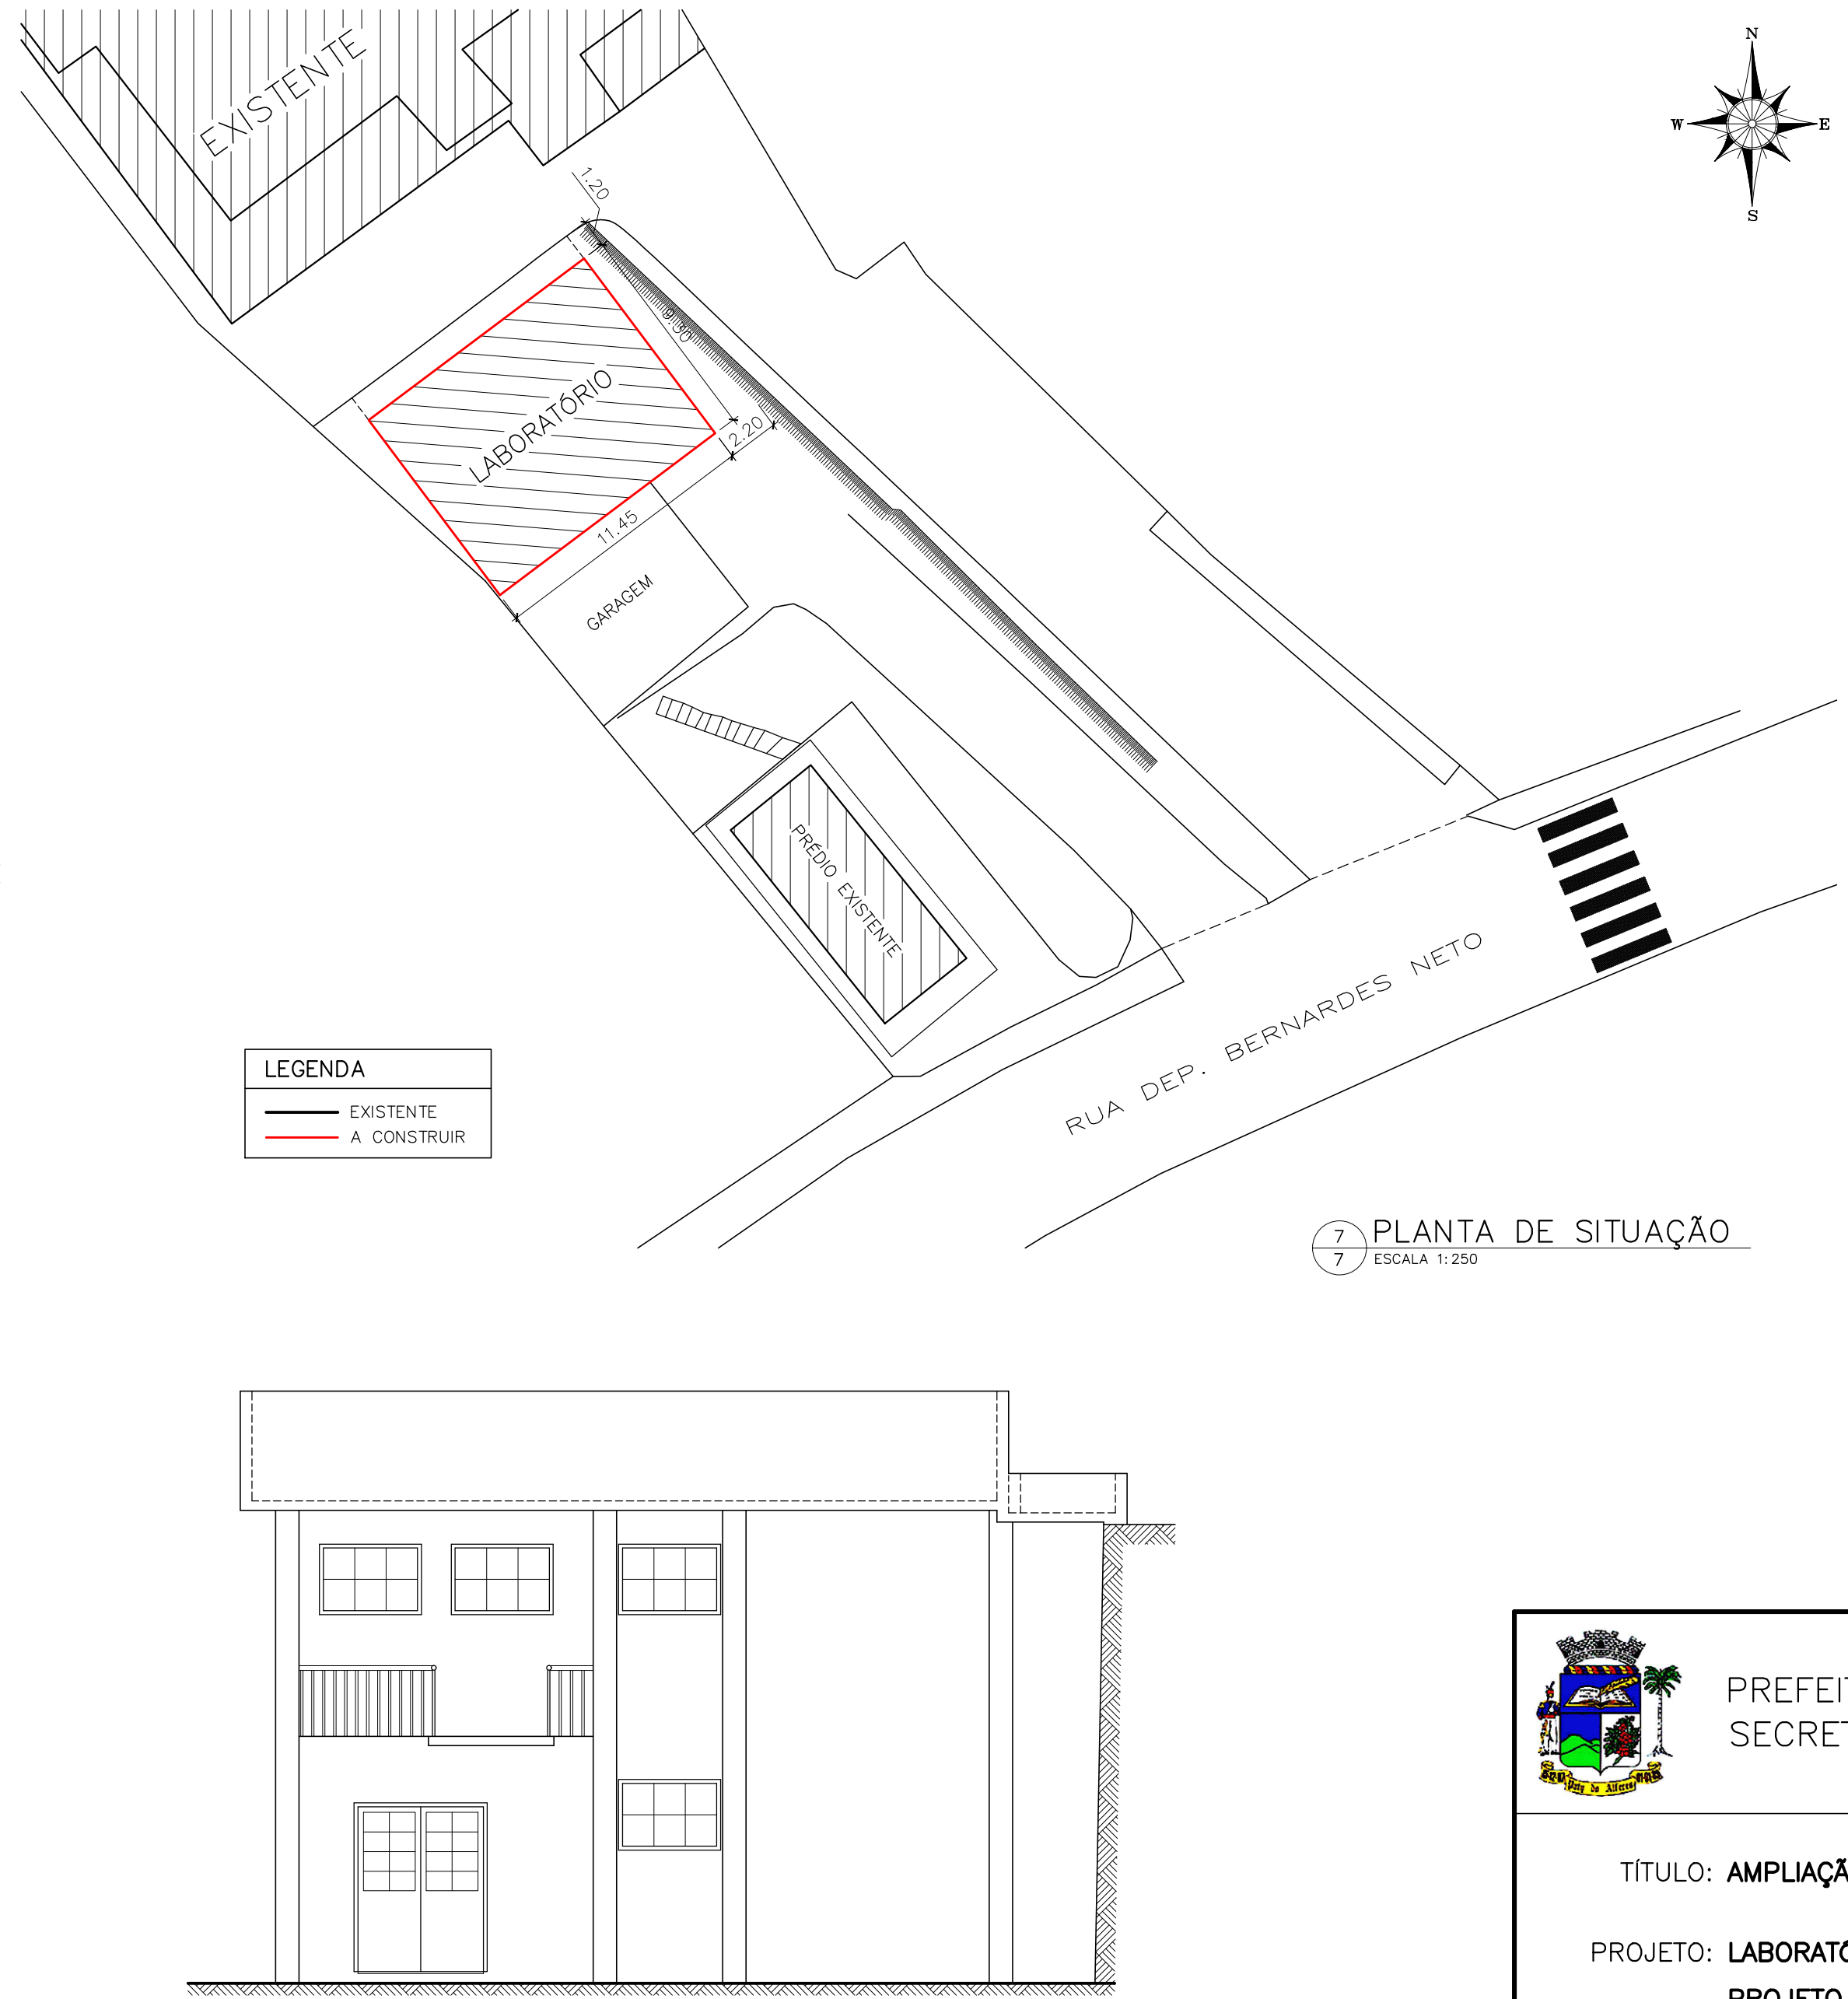


7 PLANTA DE SITUAÇÃO
ESCALA 1:250

QUADRO DE ÁREAS	
ÁREAS DA EDIFICAÇÃO A CONSTRUIR	
ÁREA TOTAL 1º PAVIMENTO	106,47 m²
ÁREA ÚTIL 1º PAVIMENTO	87,31 m²
ÁREA TOTAL 2º PAVIMENTO	106,47 m²
ÁREA ÚTIL 2º PAVIMENTO	95,21 m²
ÁREA TOTAL DA EDIFICAÇÃO	212,94 m²
ÁREA ÚTIL TOTAL DA EDIFICAÇÃO	182,52 m²


QUADRO DE ESQUADRIAS			
PORTAS		JANELAS	
0,70x2,10	3x	1,20x0,80	23x
0,80x2,10	1x	1,20x0,60	4x
0,90x2,10	7x	1,40x0,60	1x
0,80x2,10	1x CORRER	0,80x0,60	6x
0,90x2,10	3x CORRER	0,60x0,60	1x
1,60x2,10	1x DUPLA CORRER		

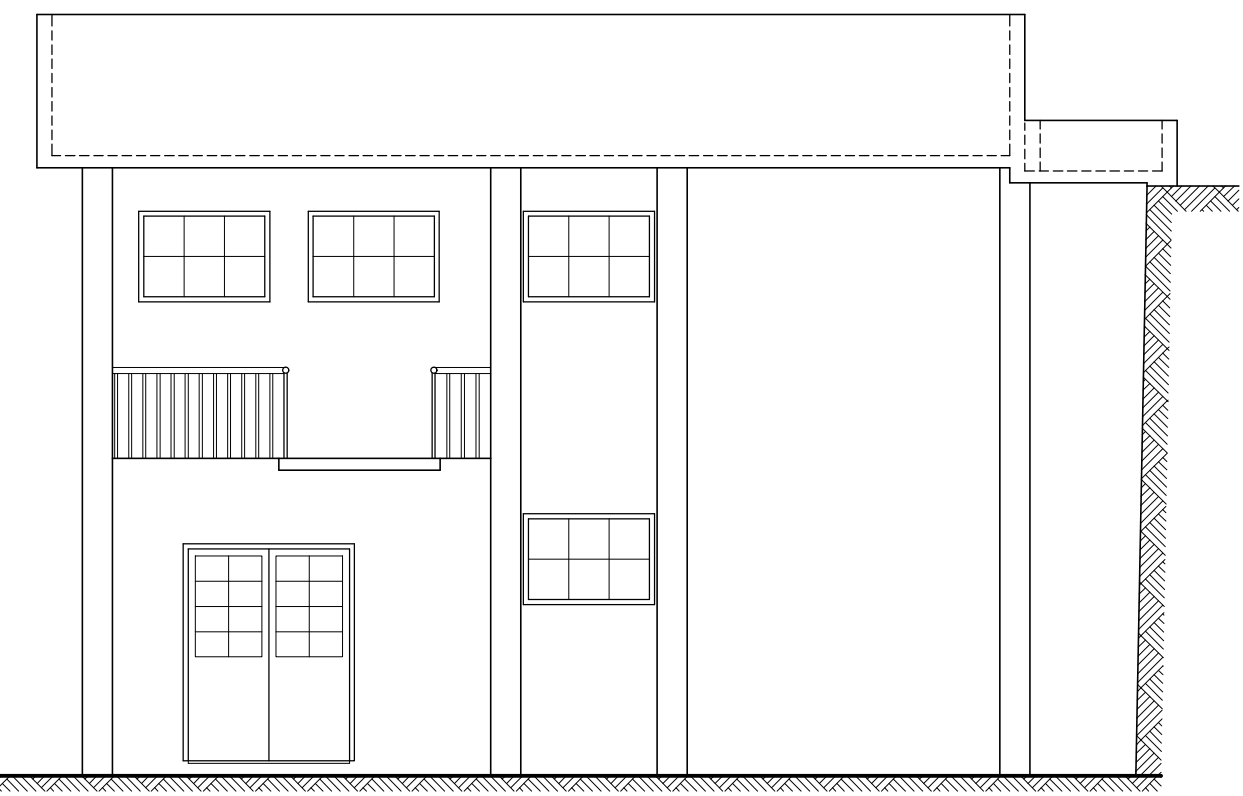


6 FACHADA PRINCIPAL
ESCALA 1:75

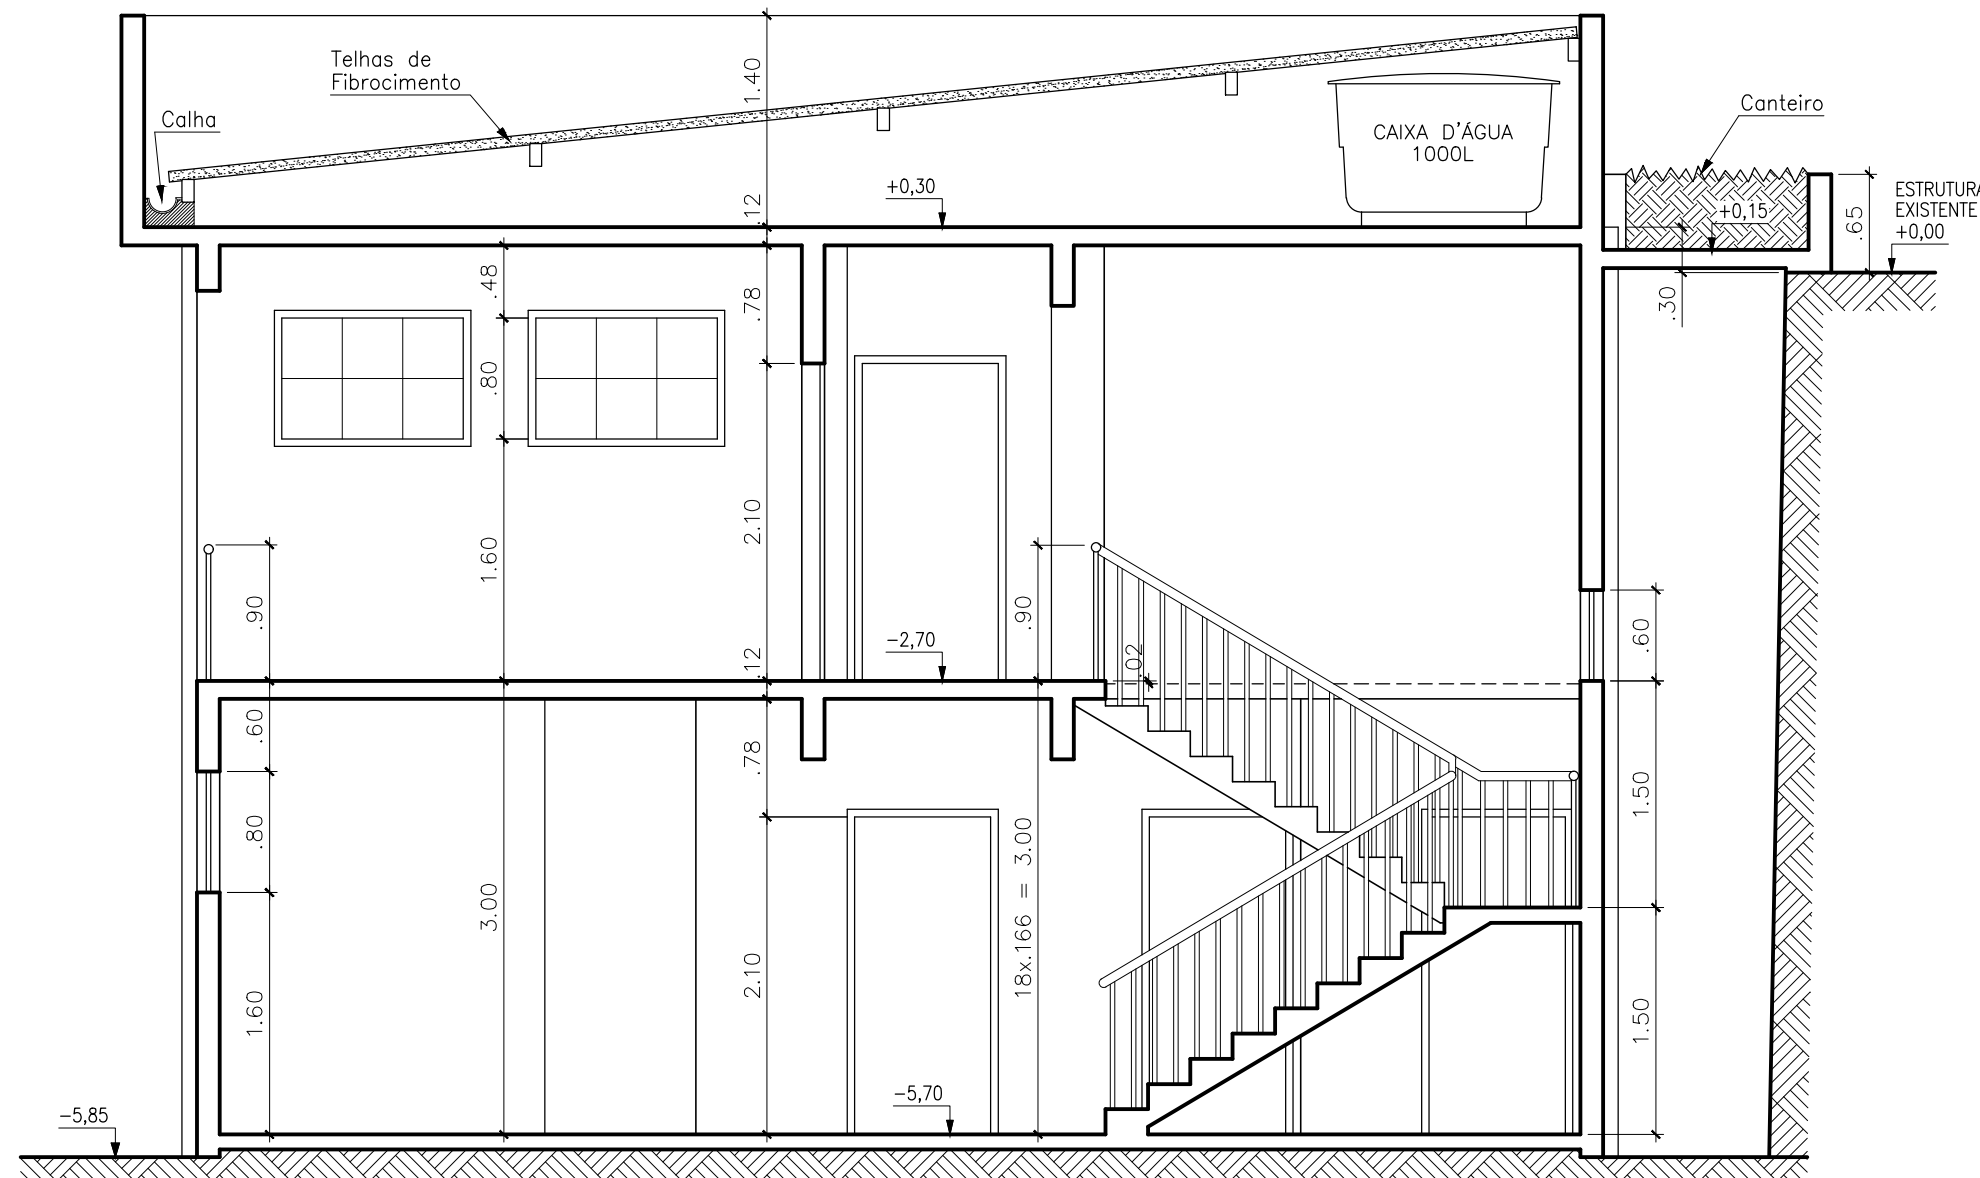

3 CORTE TRANSVERSAL A-A
ESCALA 1:50

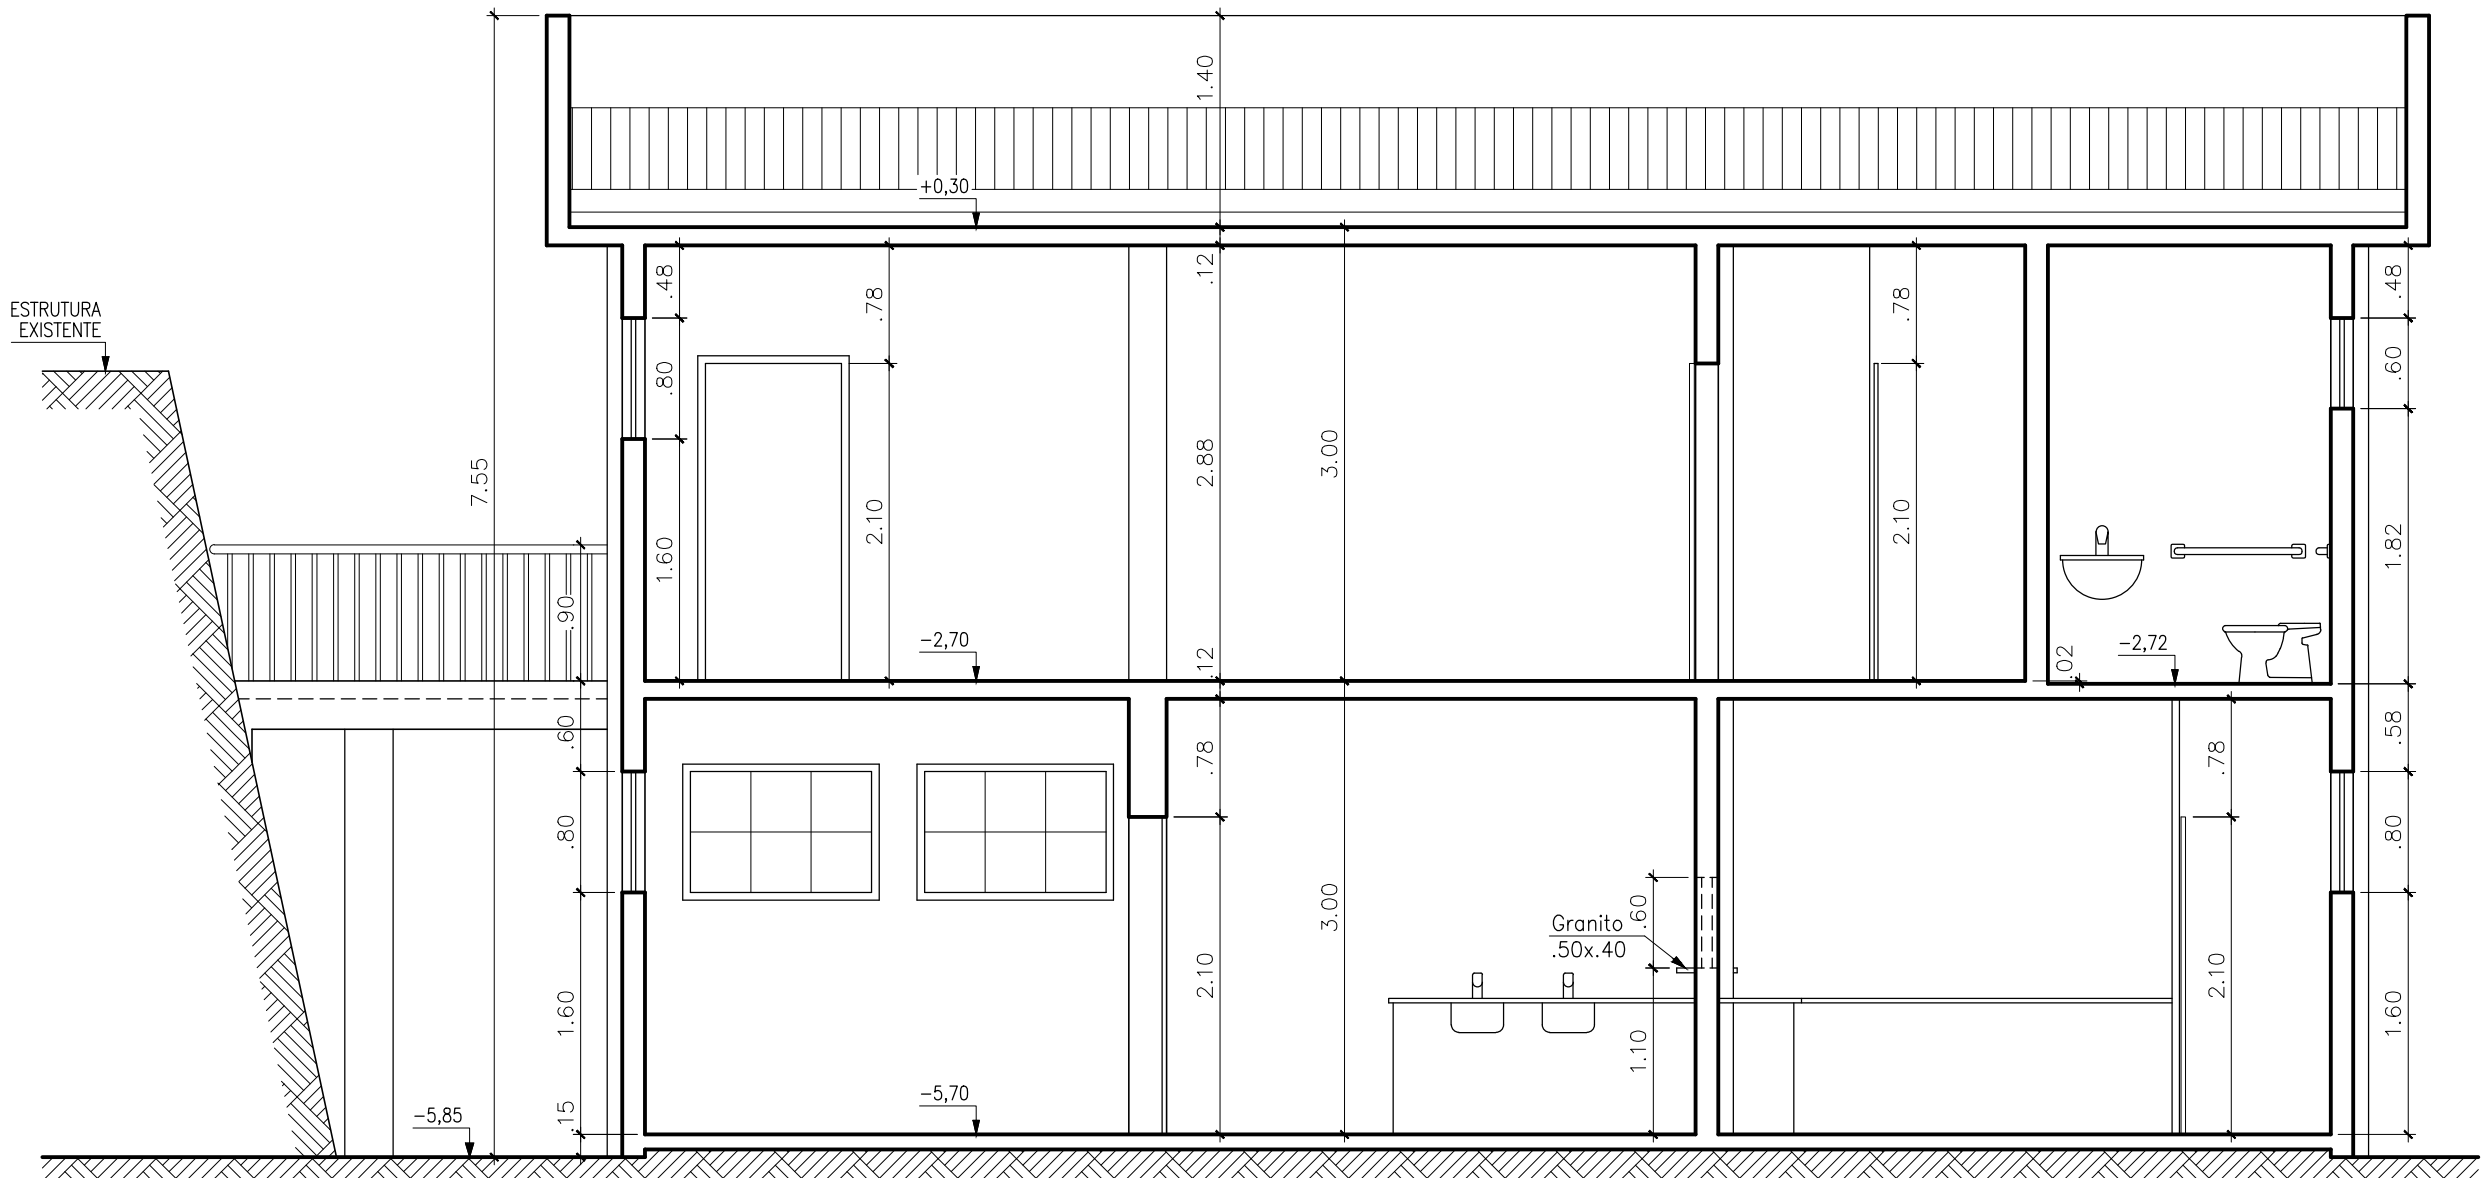

4 CORTE LONGITUDINAL B-B
ESCALA 1:50

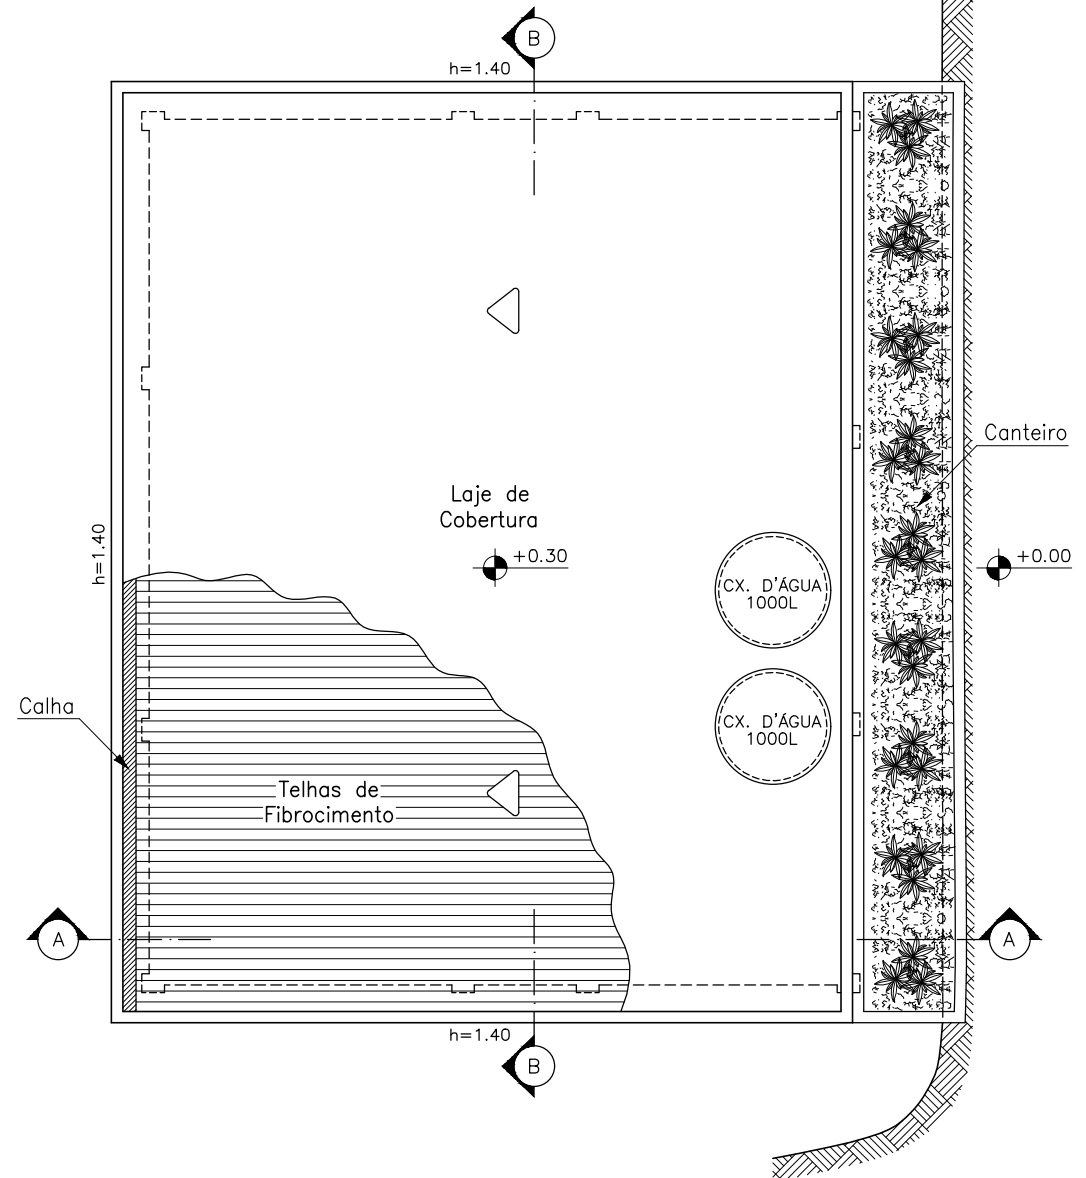

5 COBERTURA
ESCALA 1:100



PREFEITURA DE PATY DO ALFERES – R.J.
SECRETARIA DE PLANEJAMENTO E GESTÃO

TÍTULO: AMPLIAÇÃO MATERNIDADE / LABORATÓRIO

PROJETO: LABORATÓRIO DE ANÁLISES CLÍNICAS
PROJETO DE ARQUITETURA


LOCALIZAÇÃO: RUA DEP. BERNARDES NETO – MUNICÍPIO DE PATY DO ALFERES – RJ

SECRETÁRIO DE PLANEJAMENTO E GESTÃO


PROJETO

DESENHO	QUADRO DE REVISÃO		
	REV.	DESCRIÇÃO	EXEC.
	01	Emissão Inicial	22/03/19
	02		
AUTOR DO PROJETO		PROCESSO	
DARLEI DE SOUZA CHAVES		PRANCHA	
DESENHISTA		DATA	ESCALA
DILMO MILHEIROS		MAR-2019	INDICADA
VISTOS			



1/6

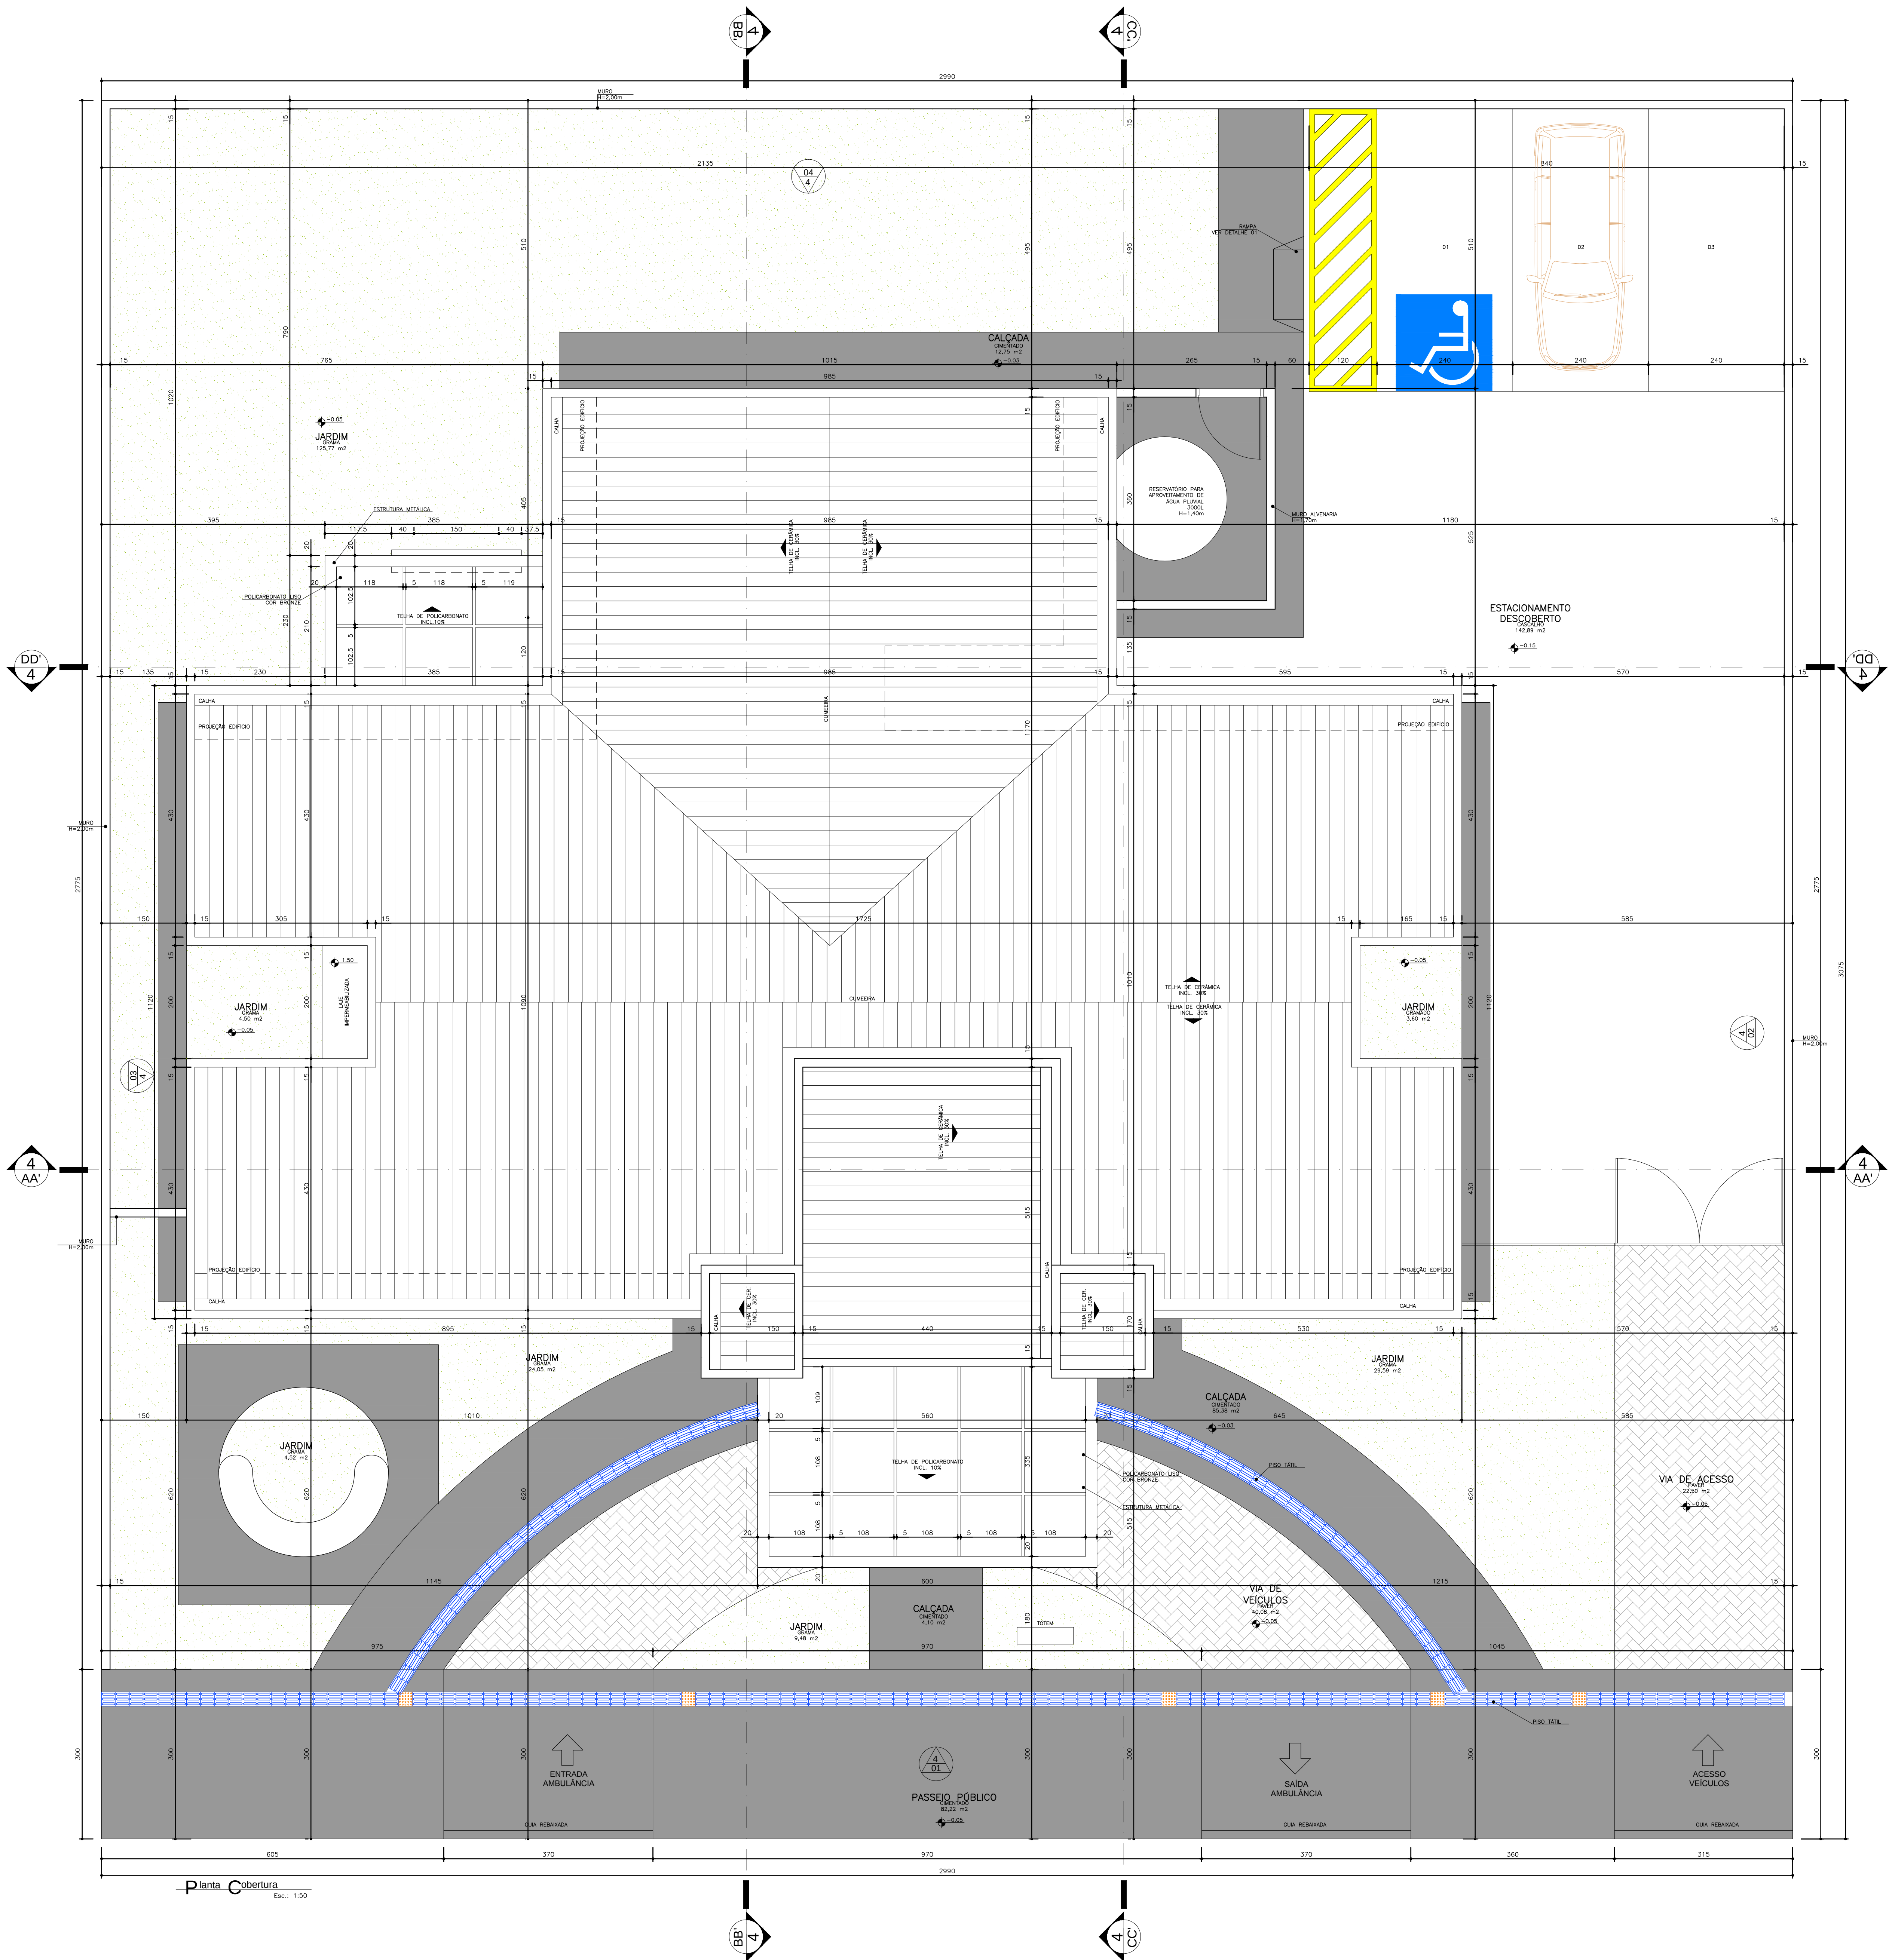

NOTA: - Os ambientes sanit./PCD e banheiro/vest./func. feminino terão forro de gesso 2,40m para os ambientes DML e aluminado terão janelas voltadas para o exterior.
- O muro receberá pintura texturizada cor cinza, marco Suvinil ou Similor. Cor AR RAREFETO A331.
- A marquise receberá pintura eletrostática cor cinza.

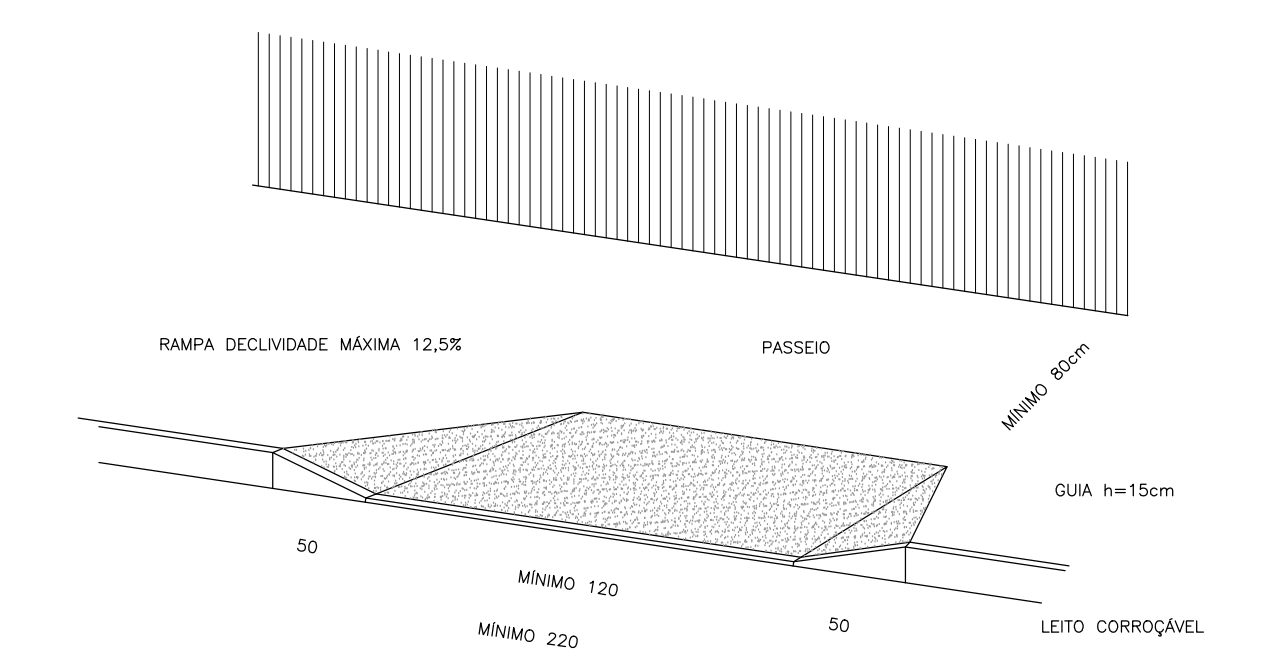

Detalhe 01
Rampa de passeio - NBR 9050
Sem escala

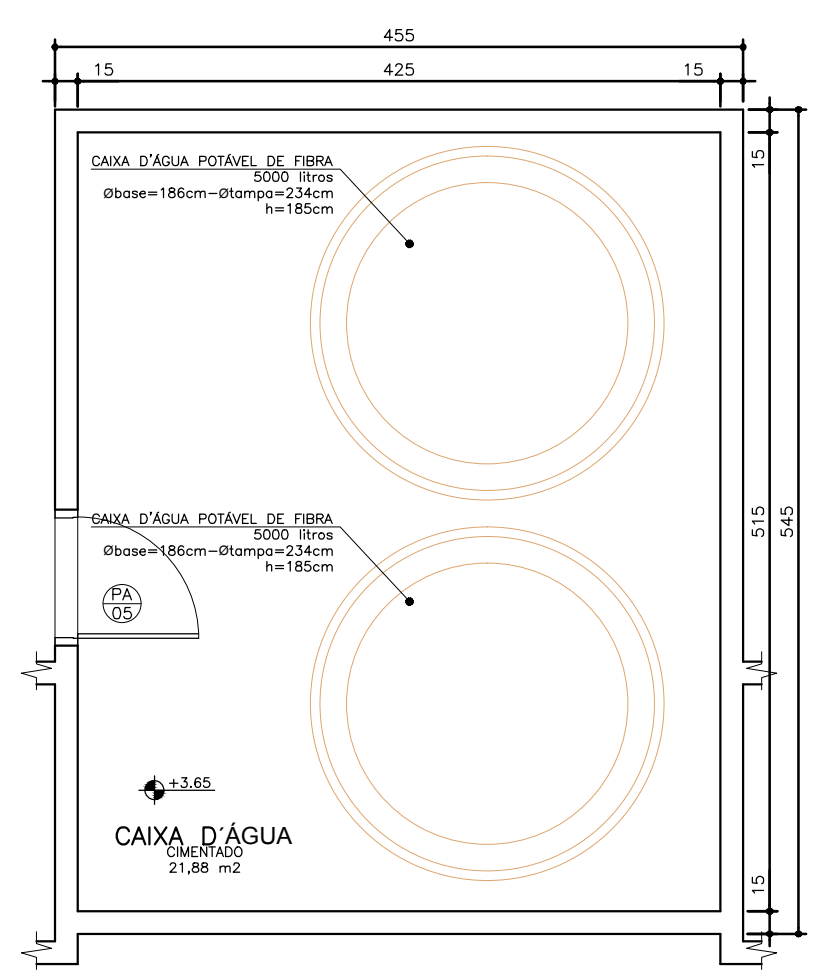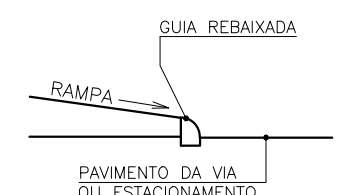

Planta Baixa Caixa D'água
Nível +3.10m
Escala: 1:30

OBS.: Medidas em centímetros. O valor da cota prevalece ao do escalão. Conferir medidas no local.

Projeto Básico de Arquitetura
Planta Cobertura/Implantação

Unidade Básica de Saúde-Porte I

Proprietário: Ministério da Saúde

Situação sem escala

Proprietário: MINISTÉRIO DA SAÚDE

Autores do projeto: CARLOS EDUARDO PEREIRA MARCHESI, CAU PR A32.642-9, MEP ARQUITETURA E PLANEJAMENTO LTDA

EDIFICAÇÃO PRINCIPAL	287,27 m ²
MARQUES	35,36 m ²
TOTAL A CONSTRUIR	302,63 m ²
CAIXA D'ÁGUA	21,88 m ²

Escala: 1:30
Data: 06/05/2013
Desenho: JULIANA
RT: 145.5572

Provação

Obs.: A planta de instalações é apenas um parâmetro para a elaboração dos projetos complementares. Seu objetivo principal é atender à RDC no. 50/2003 (ANVISA), quanto à necessidade de pontos de instalações especiais, cabendo aos profissionais de cada área de instalações atender à RDC no. 50/2003, bem como outras legislações e normativas vigentes.

Obs.: As necessidades e características específicas dos pontos de instalação para equipamentos deverão ser revisadas conforme a Marca e o Modelo de cada equipamento a ser instalado segundo informação dada pelo proprietário do estabelecimento.

Símbolos - Instalações (NBR 5444)

- Sistema de Emergência Classe < 0.5s**
- Tomada de energia baixa (0,30 m do piso acabado)
 - Bloco de iluminação de emergência com lâmpada fluorescente e bateria interna com autonomia mínima de 1 hora, conforme NBR 10896.
 - OBS.: Todo o sistema deverá ser aterrado.
- Sistema Comum**
- Iluminação geral com lâmpada fluorescente tipo cápsula
 - Iluminação geral com lâmpada fluorescente compacta
 - Iluminação geral com lâmpada incandescente
 - Iluminação geral com arandela incandescente (1,65 m do piso acabado)
 - Tomada de energia baixa (0,30 m do piso acabado)
 - Tomada de energia baixa (0,30 m do piso acabado - 220V)
 - Tomada de energia média (1,10 m do piso acabado)
 - Tomada de energia média (1,30 m do piso acabado)
 - Tomada de energia alta (1,65 m do piso acabado)
 - Tomada de energia alta (2,00 m do piso acabado)
 - Tomada de energia alta (2,00 m do piso acabado - 220V)
 - Tomada de energia alta (2,20 m do piso acabado)
 - Rack cabeamento estruturado

- Ponto de Comunicação**
- Ponto de Lógica (0,30 m do piso acabado)
 - Ponto de Lógica (1,50 m do piso acabado)
 - Ponto de som ambiente (teto)
 - Ponto de chamada de enfermagem (1,65 m do piso acabado)
 - Tomada de telefone baixa (0,30 m do piso acabado)
- Instalações de Climatização**
- Exaustor
 - Ar Condicionado Central
 - Aparelho de ar condicionado tipo Split
 - Linha Frigorígena entre a Evaporadora e a Condensadora do Ar tipo Split
 - Mangueira para comunicação elétrica entre a Evaporadora e a Condensadora do Ar tipo Split
 - Dreno para saída de líquido da Evaporadora do Ar tipo Split

OBS.: Todos os sistemas de climatização deverão seguir a NBR 7256 (ABNT) e demais legislações e normativas vigentes.

OBS.: Todos os equipamentos de climatização instalados sobre laje impermeabilizada deverão ter uma base em alvenaria sobre a qual fixar para não prejudicar a impermeabilização.

- Instalações Hidro-Sanitárias**
- HF Água fria
 - HQ Água quente
- OBS.: Todos os ralos deverão ter fecho hidráulico e tampa com fechamento escamoteável.
- OBS.: As instalações de água da Área Suja da Lavanderia deverão ser todas aparentes.

- Instalações Elétrico-Mecânicas**
- Ponto de ar comprimido medicinal embutido no piso
 - Ponto de vácuo embutido no piso
 - Ponto de ar comprimido medicinal embutido (1,10 m do piso acabado)
 - Ponto de vácuo embutido (1,10 m do piso acabado)
 - Ponto de ar comprimido portátil
 - Ponto de GLP
 - Painel de alarme gases medicinais
 - Ponto de saída de vapor
- OBS.: A altura dos pontos de gases deverá ser confirmada pelo Proprietário/Diretoria do estabelecimento de saúde.

Especificação de Esquadrias

Código	Nomenclatura	Largura (m)	Altura (m)	Área (m²)	Perímetro (m)	Tipo
PM 01	Porta Madeira	0,80	2,10	1,68 m²	-	Abrir 1 fl.
PM 02	Porta Madeira	0,90	2,10	1,89 m²	-	Abrir 1 fl.
PM 03	Porta Madeira	0,90	2,10	1,89 m²	-	Correr 1 fl.
PM 04	Porta Madeira	1,00	2,10	2,10 m²	-	Abrir 1 fl.
PM 05	Porta Madeira	1,20	2,10	2,52 m²	-	Correr 1 fl.
PA 01	Porta Alumínio	1,20	2,10	2,52 m²	-	Abrir 2 fls.
PA 02	Porta Alumínio	1,10	1,70	1,87 m²	-	Abrir 1 fl.
PA 03	Porta Alumínio	1,20 (0,60/0,60)	1,00	1,20 m²	-	Abrir 2 fls.
PA 04	Porta Alumínio	1,20	2,10	2,52 m²	-	Abrir 1 fl.
PA 05	Porta Alumínio	0,80	1,50	1,20 m²	-	Abrir 1 fl.
PA 06	Porta Alumínio	1,10	2,10	2,31 m²	-	Abrir 1 fl.
PA 07	Porta Alumínio	1,80	2,60	4,68 m²	-	Abrir 2 fls./Fixo
CV 01	Conjunto de Vidro c/ porta de abrir 1,80x2,10 (0,80/0,30)	1,80	2,10	3,78 m²	-	Abrir 2 fls./Fixo
CV 02	Conjunto de Vidro c/ porta de abrir 1,80x2,10 (0,80/0,30)	4,25	3,00	14,02 m²	-	Abrir 2 fls./Fixo
JA 01	Janela Alumínio	1,20	0,80	0,96 m²	1,80	Projetante
JA 02	Janela Alumínio	2,00	0,80	1,60 m²	1,80	Projetante
JA 03	Janela Alumínio	2,00	2,20	4,40 m²	0,40	Projetante
JA 04	Janela Alumínio	0,95	0,80	0,76 m²	1,80	Projetante
JA 05	Janela Alumínio	1,00	0,40	0,40 m²	1,80	Projetante
W 01	Ventilador de Ventilação	1,20	0,40	0,48 m²	2,40	Fixo
GA 01	Gaiola Alumínio	0,60	1,10	0,66 m²	1,10	Gulchinho
CA 01	Conjunto Alumínio c/ porta de abrir 2,35 (1,47/1,47)	5,70	2,00	11,40 m²	-	Abrir 2 fls.

OBSERVAÇÃO: Todas as janelas deverão ser equipadas com tela metálica tipo mosquiteiro.

NOTA: - Os ambientes sanit./PCD e banheiro/vest./func. feminino terão forro de gesso 2,40m para os ambientes DM e almoxarifado terão janelas voltadas para o exterior.
- O muro receberá pintura texturizada cor cinza, mesmo Sanit/ ou Similar. Cor AB RAREFEITO A331.
- A marquise receberá pintura eletrostática cor cinza.

OBS.: Medidas em centímetros. Dúvidas e sugestões pelo e-mail: pontarquitectos@saude.gov.br
O valor da cota prevalece ao do projeto.
Conferir medidas no local.



PROJETO BÁSICO DE ARQUITETURA
PLANTA BAIXA E INSTALAÇÕES

Código 410 BA UBS 1-1

Prancha 02-04

UNIDADE BÁSICA DE SAÚDE-PORTE I



Ministério da Saúde

VER PRANCHA 1

Ministério da Saúde

Carlos Eduardo Pereira Marchesi
CAU BR A32 642-9
MEP ARQUITETURA E PLANEJAMENTO LTDA

14/03/2012

14/03/2012

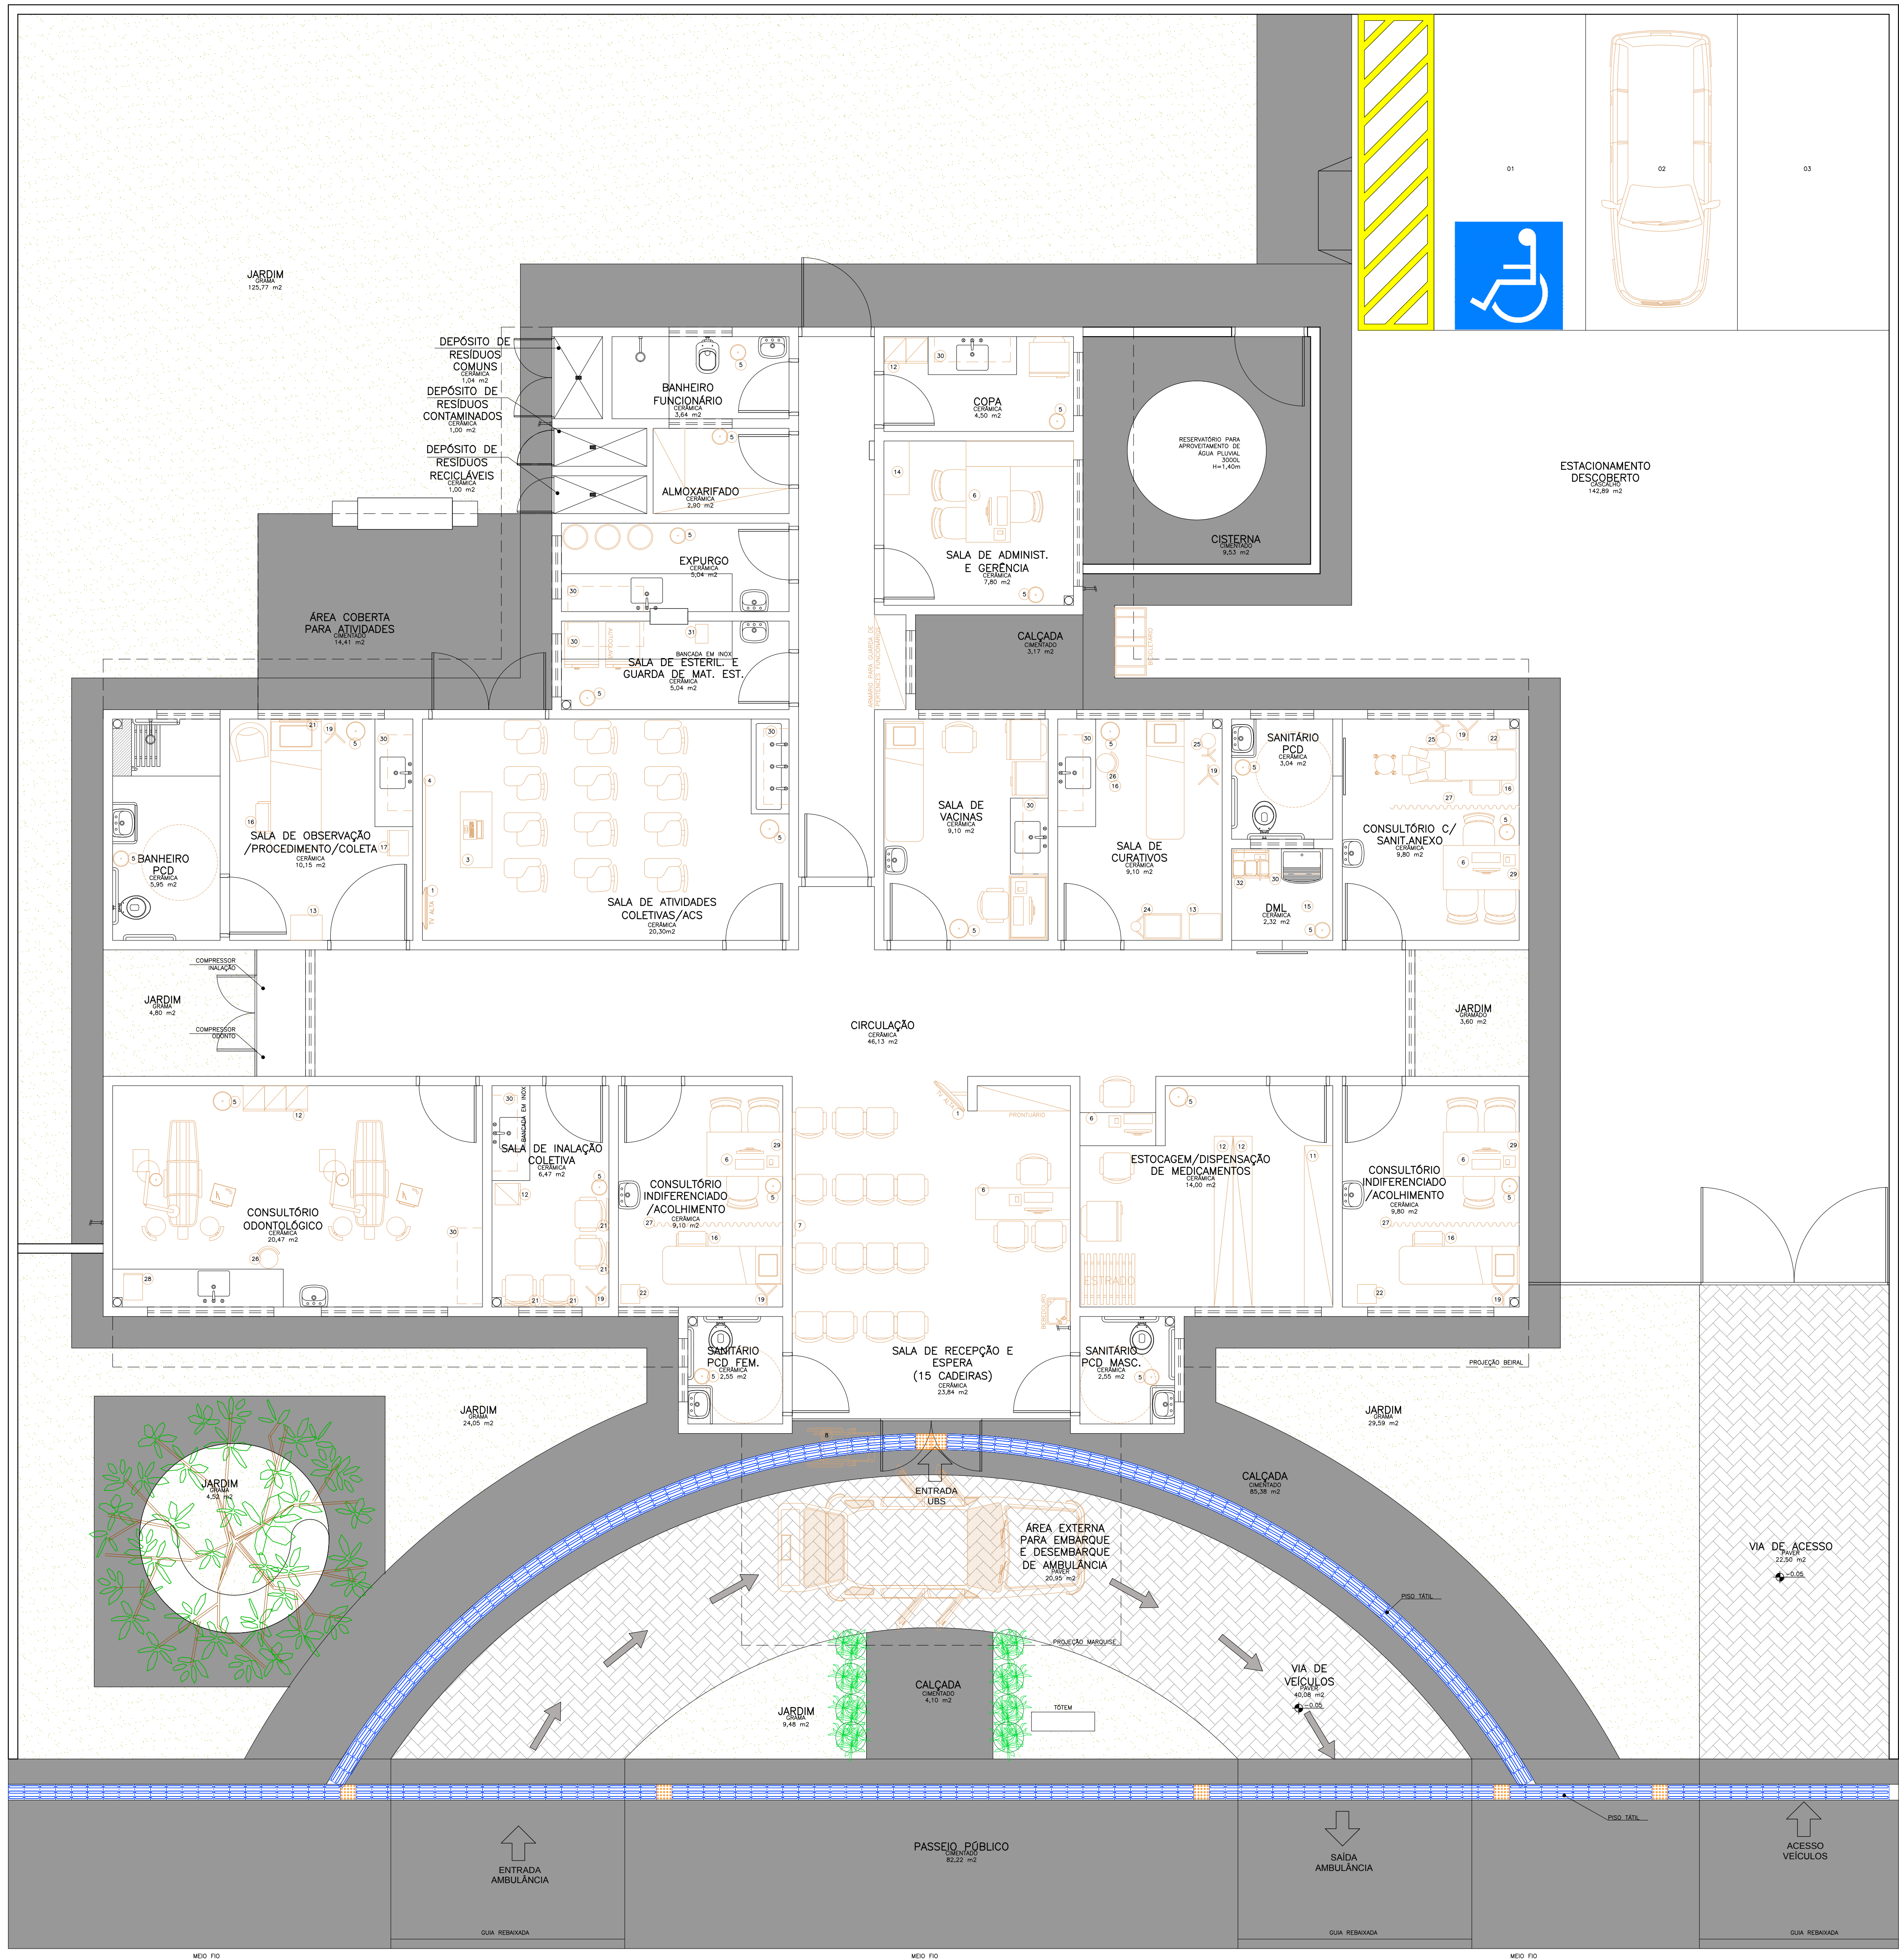

Legenda Mobiliário	
1 TELEVISÃO	17 ARMÁRIO VITRINE
2 DIVID	18 BANCADORA PARA MEDICAÇÃO
3 MESA (1,20x1,50)	19 SUPORTE DE TÓRAX
4 QUADRO BRANCO NA PAREDE	20 CENTRÍFUGA
5 BALDE DE LIXO	21 REGUA DE GAZES
6 IMPRESSORA NA MESA	22 BALANÇA ADULTA
7 QUADRO DE AVISO NA PAREDE	23 BALANÇA PEDIÁTRICA
8 CADEIRA DE RODAS	24 CAMIO DE CURATIVOS
9 PROJETOR DE MULTIMÍDIA	25 FICCO DE LUZ
10 NOTEBOOK	26 BANQUETA GRADUADA/MOCHO
11 ESTANTE COM PRATELEIRAS	27 BROWDO
12 ARMÁRIO	28 AUTOCLAVE
13 MESA AUXILIAR	29 NEGATOSCÓPIO
14 ARQUIVO	30 ARMÁRIO SUSPENSÃO
15 BALDE	31 SELOADOR
16 ESCADA COM DOIS DEGRADOS	32 CARRINHO DE LIMPÇA

Obs.: Medidas em centímetros. O valor do cota prevalece ao da escala. Conferir medidas no local.

Dúvidas e sugestões pelo email: plantarequisitofacube@saude.gov.br

Assunto

PROJETO BÁSICO DE ARQUITETURA
PLANTA BAIXA LAYOUT

Código

410 BA UBS 1-1

Prancha

03-04

Obra

UNIDADE BÁSICA DE SAÚDE-ORTE I

Proprietário

Ministério da Saúde

Situação sem escala

Áreas

VER PRANCHA 1

Projetista

MINISTÉRIO DA SAÚDE

Autor do projeto

CARLOS EDUARDO PEREIRA MARCHESI
CAU PR A32 642-9
MEP ARQUITETURA E PLANEJAMENTO LTDA

Escala

1:50

Data

AGOSTO 2013

Desenho

JULIANA

RT

1453572


Provação

PROFISSIONAIS ASSOCIADOS


Planta Baixa Layout

Nível: 0,00m
Escala: 1:50
Área: 288,22m²


NOTA: - Os ambientes sanit./PCD e banheiro/west./func. feminino terão forro de gesso 2,40m para os ambientes DML e sanitários terão janelas voltadas para o exterior.
- O muro receberá pintura texturizada cor cinza, marca Savini ou Similar, Cor AR RAREFETO A331.
- A marquise receberá pintura eletrostática cor cinza.

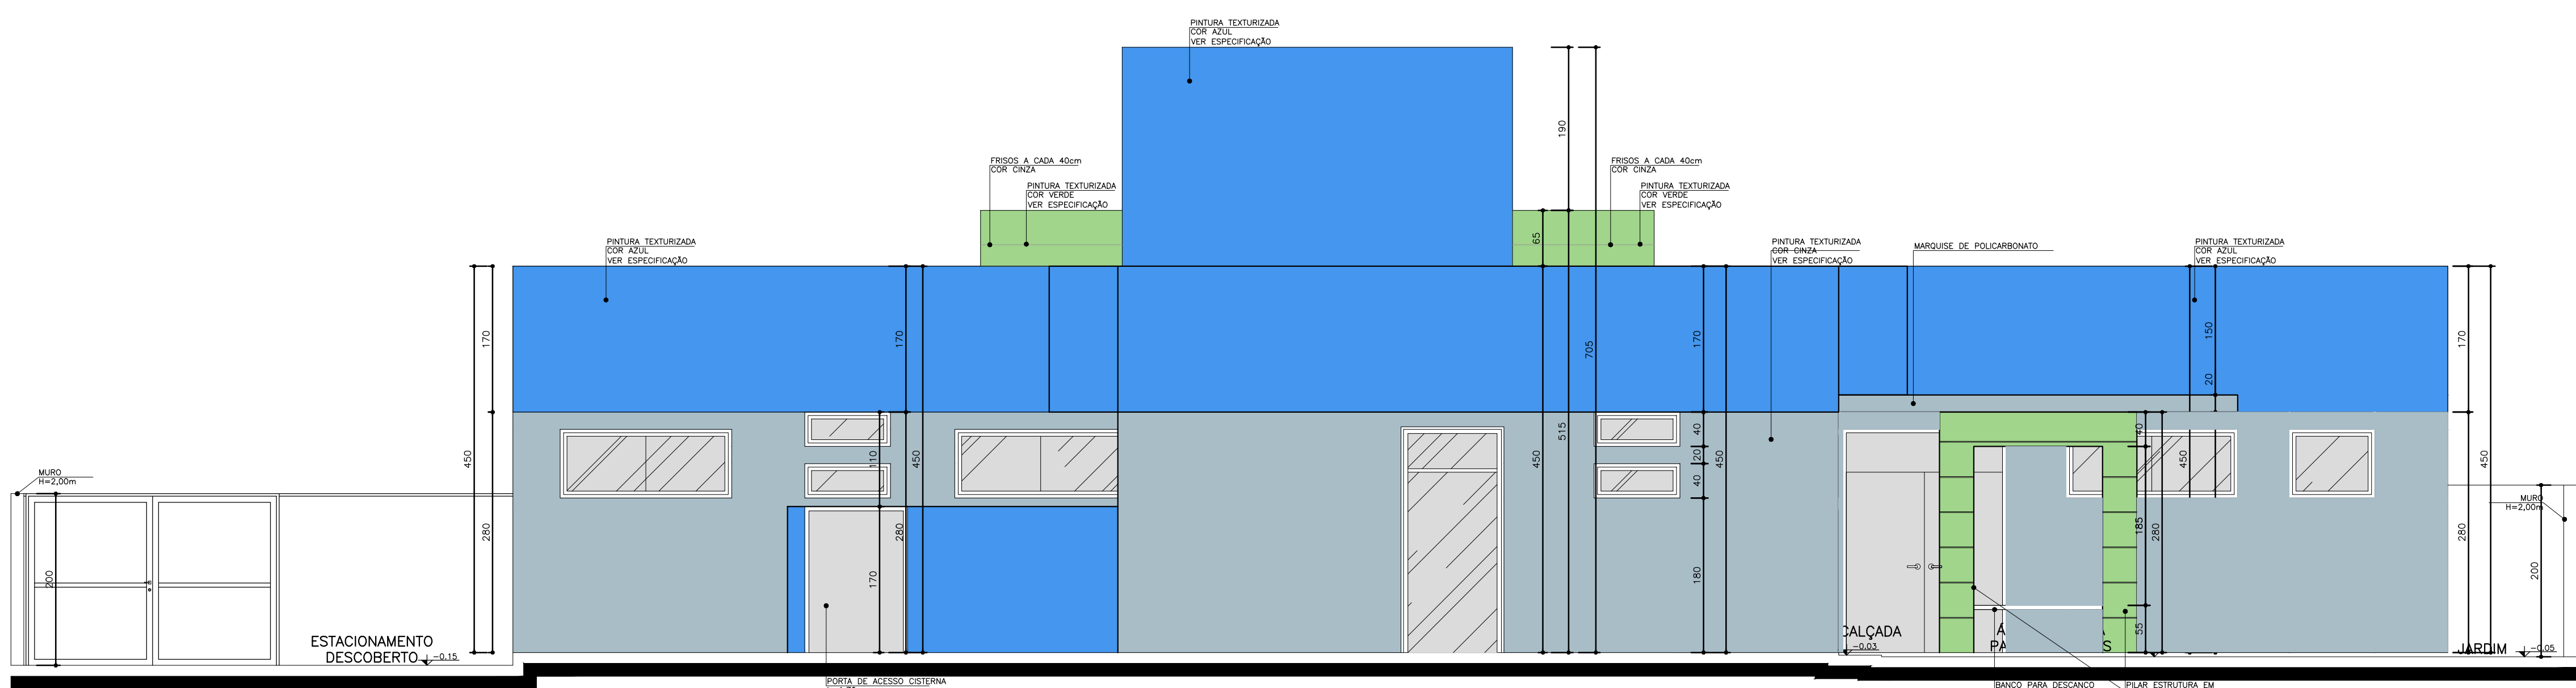


Elevação 04
Esc. 1:100

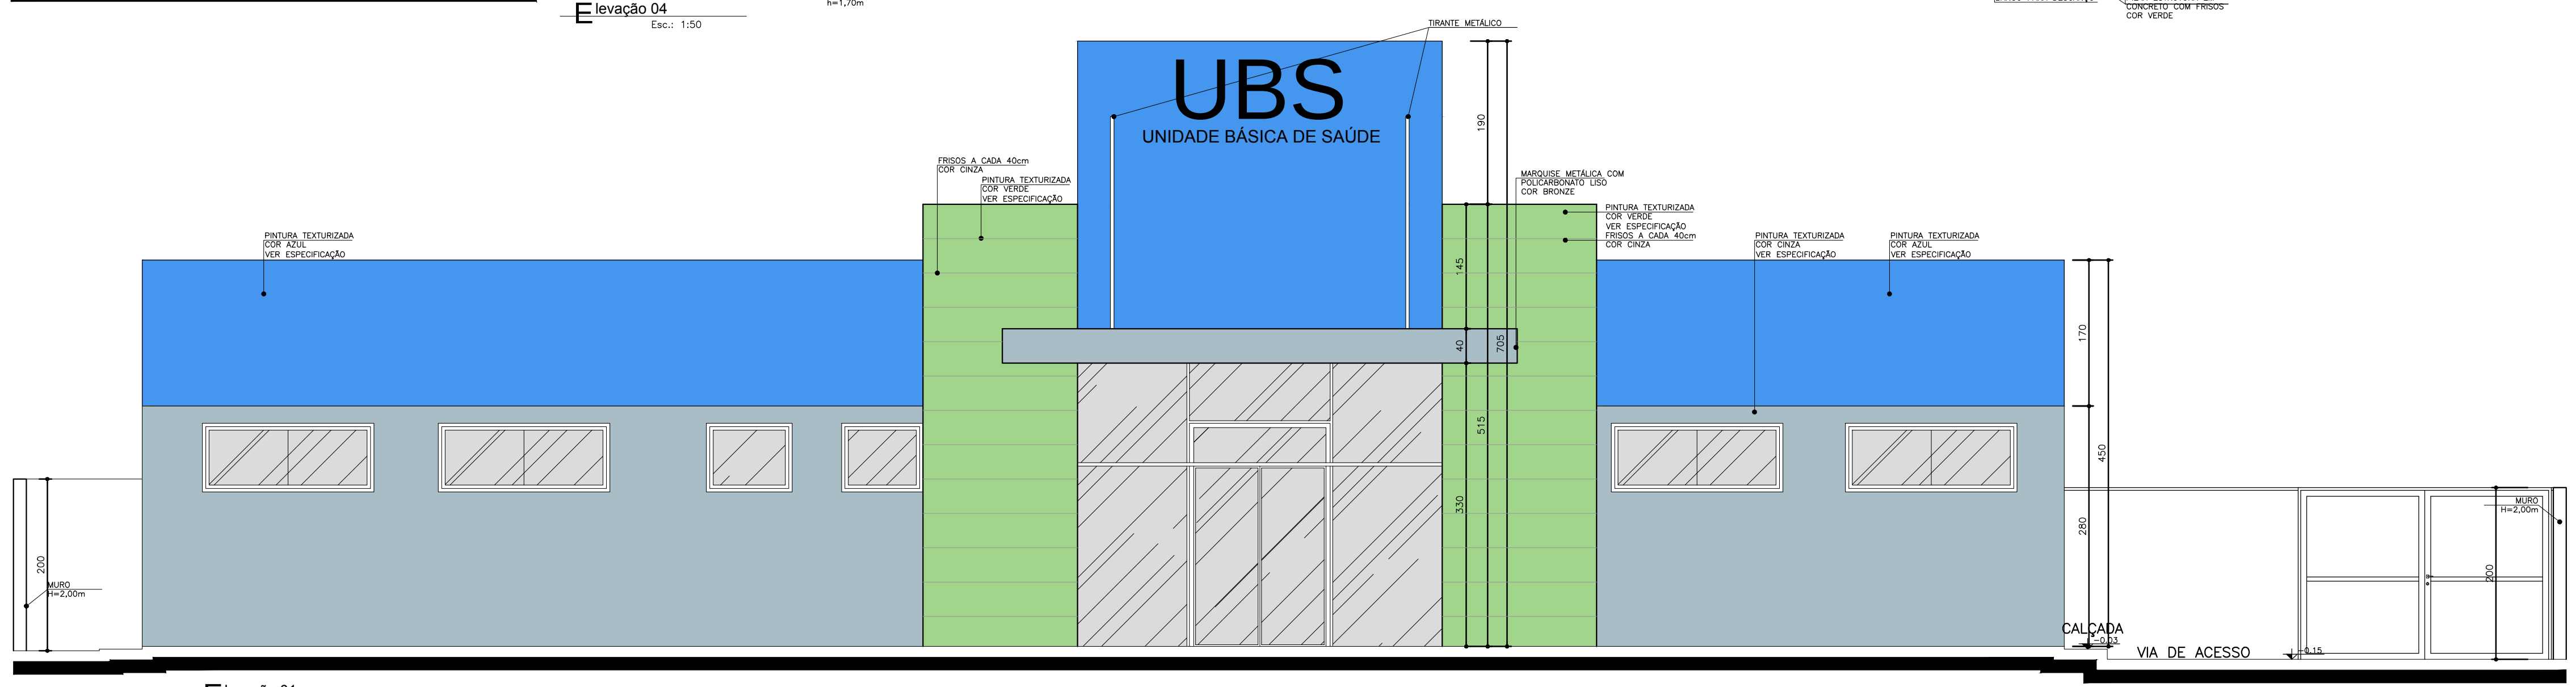


Elevação 01
Esc. 1:100

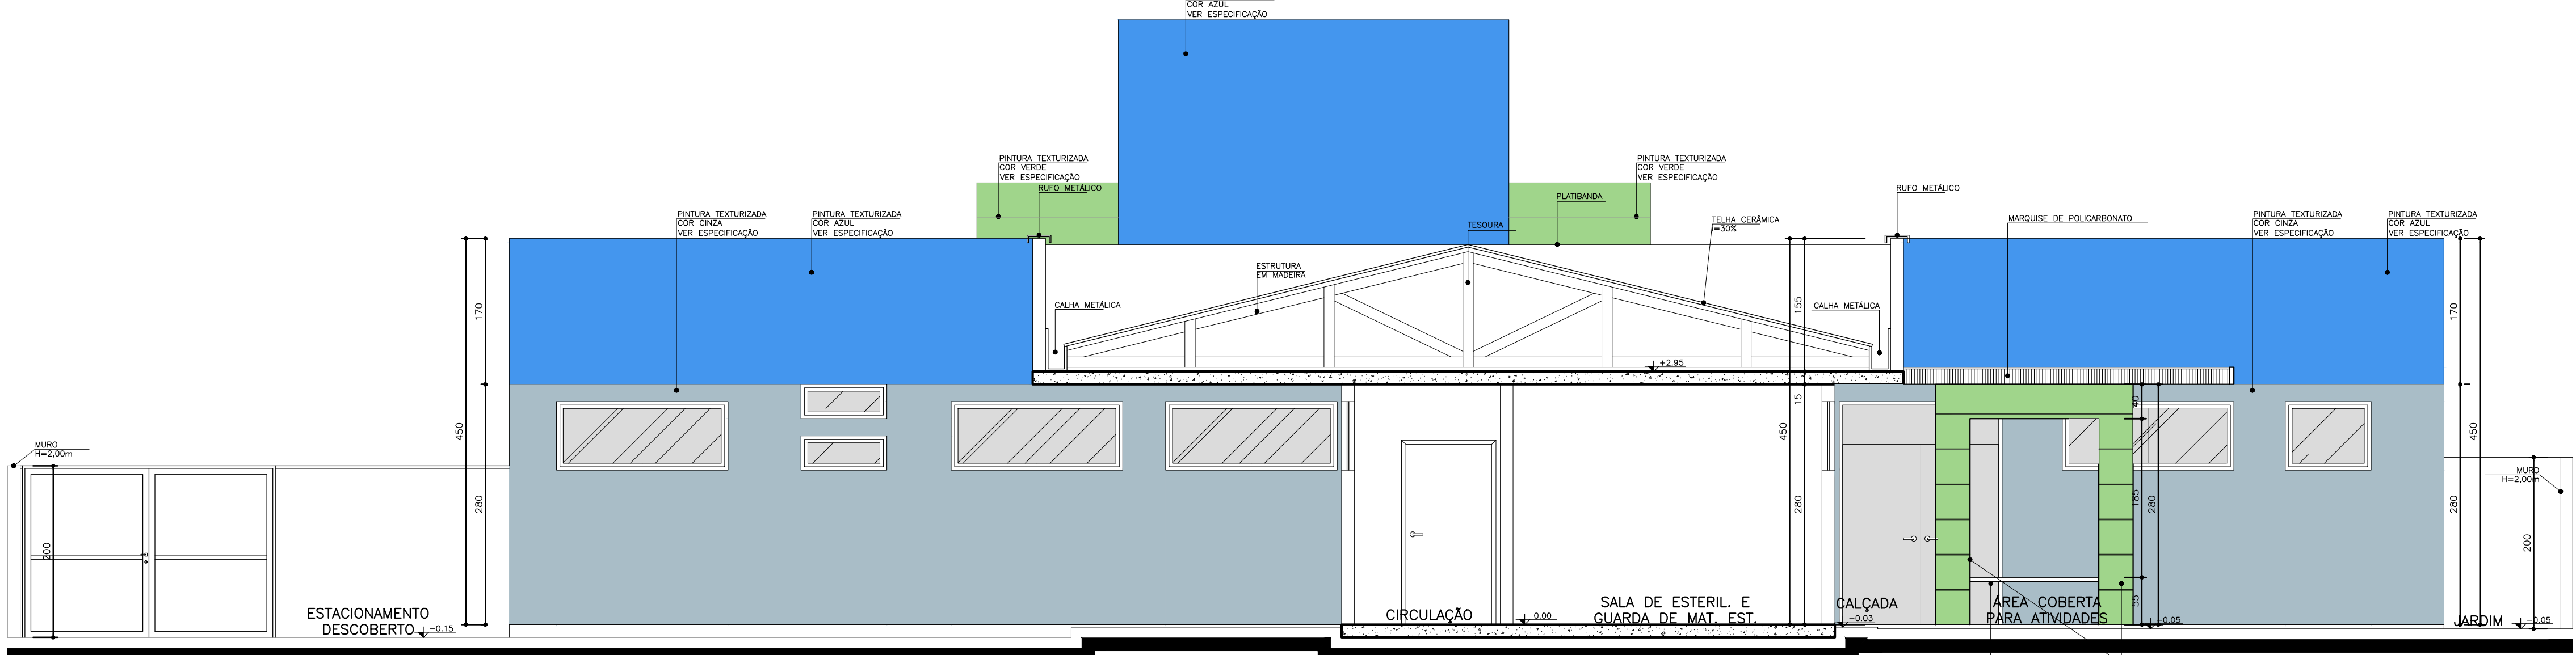


Corte DD
Esc. 1:100

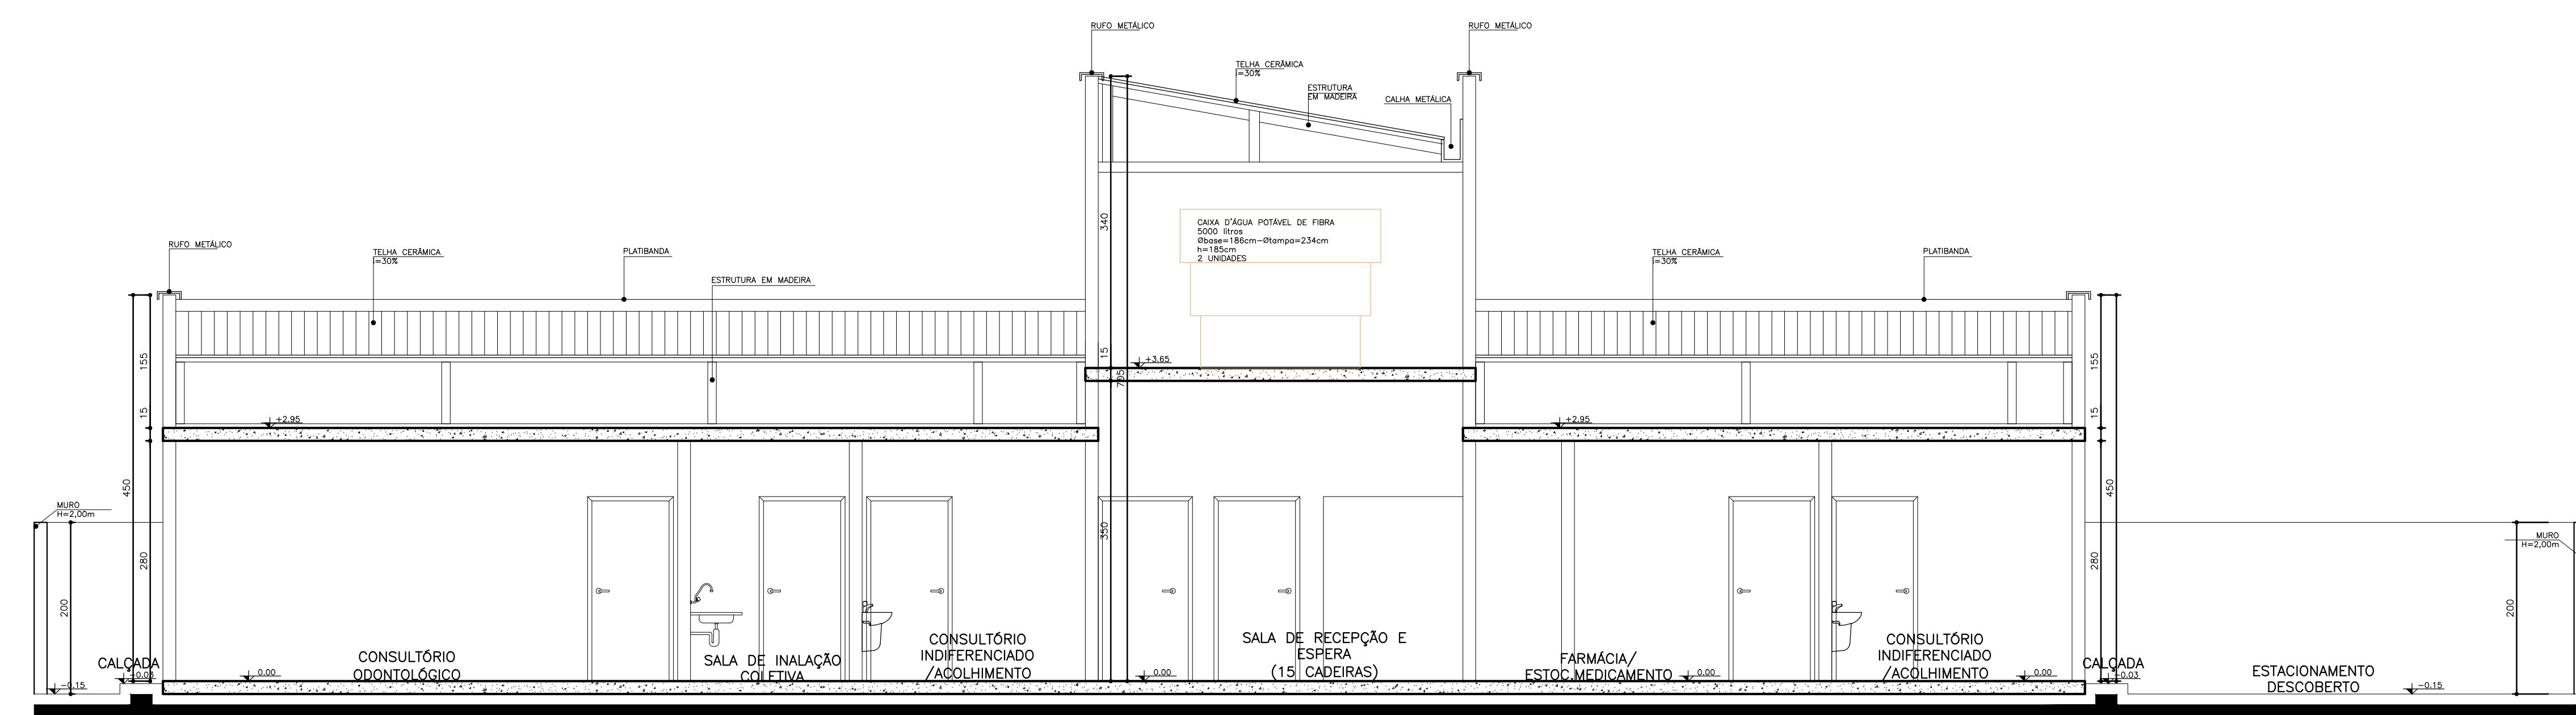


Corte AA
Esc. 1:100

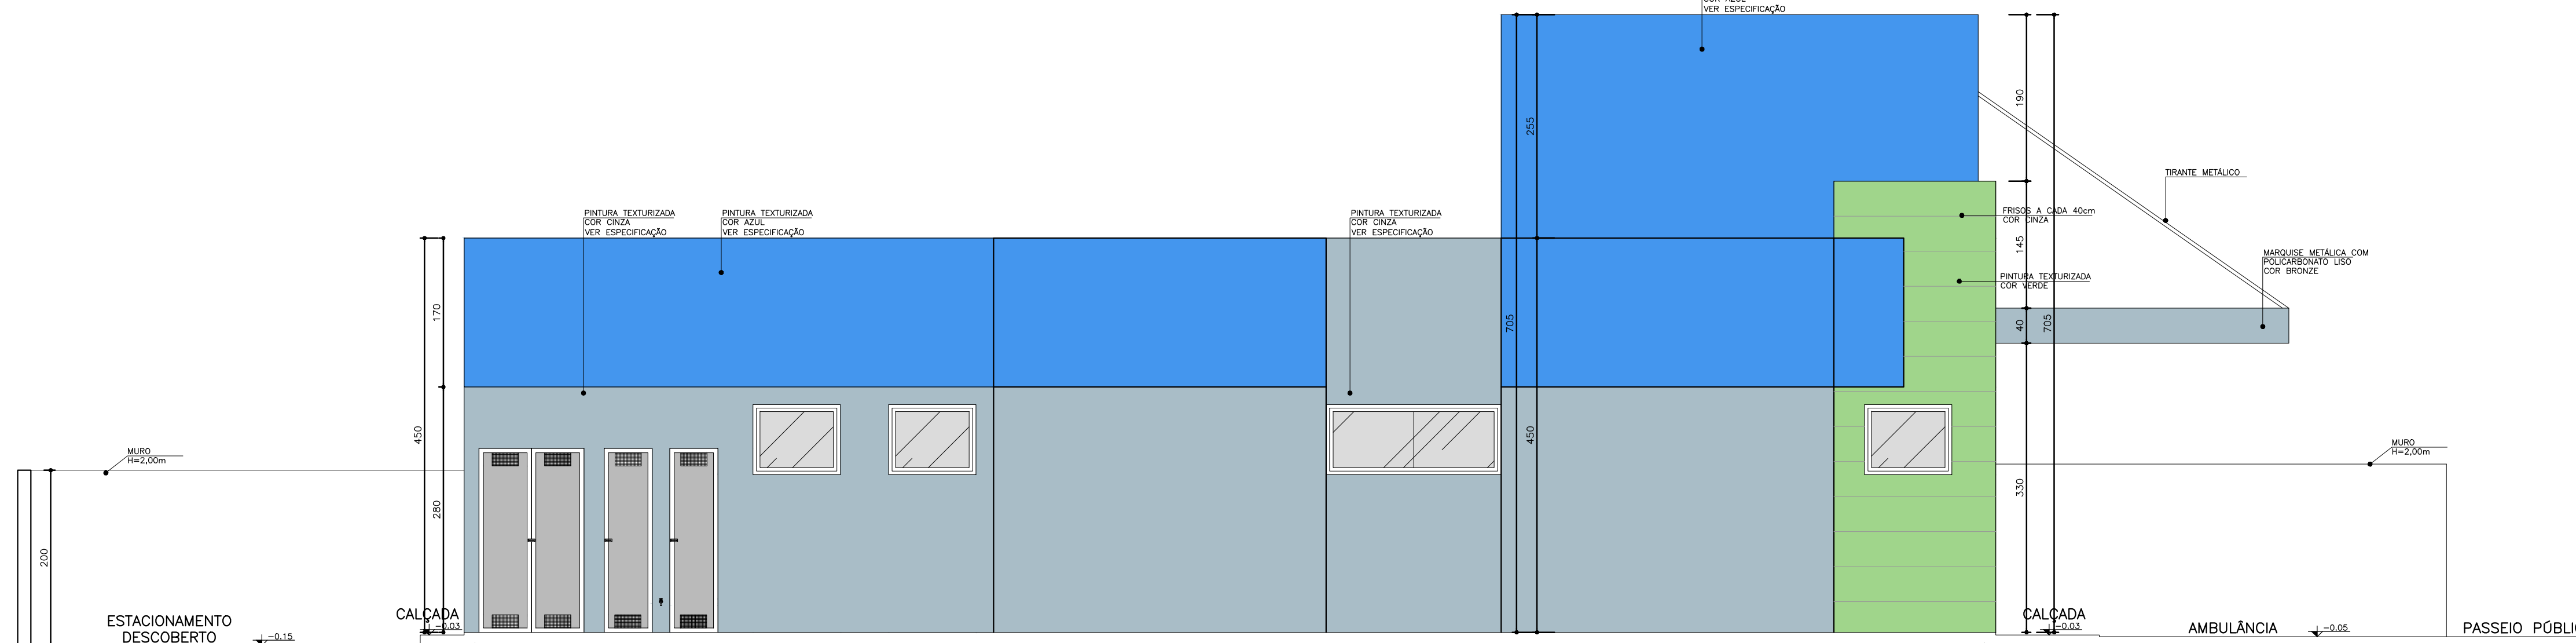


Elevação 03
Esc. 1:100

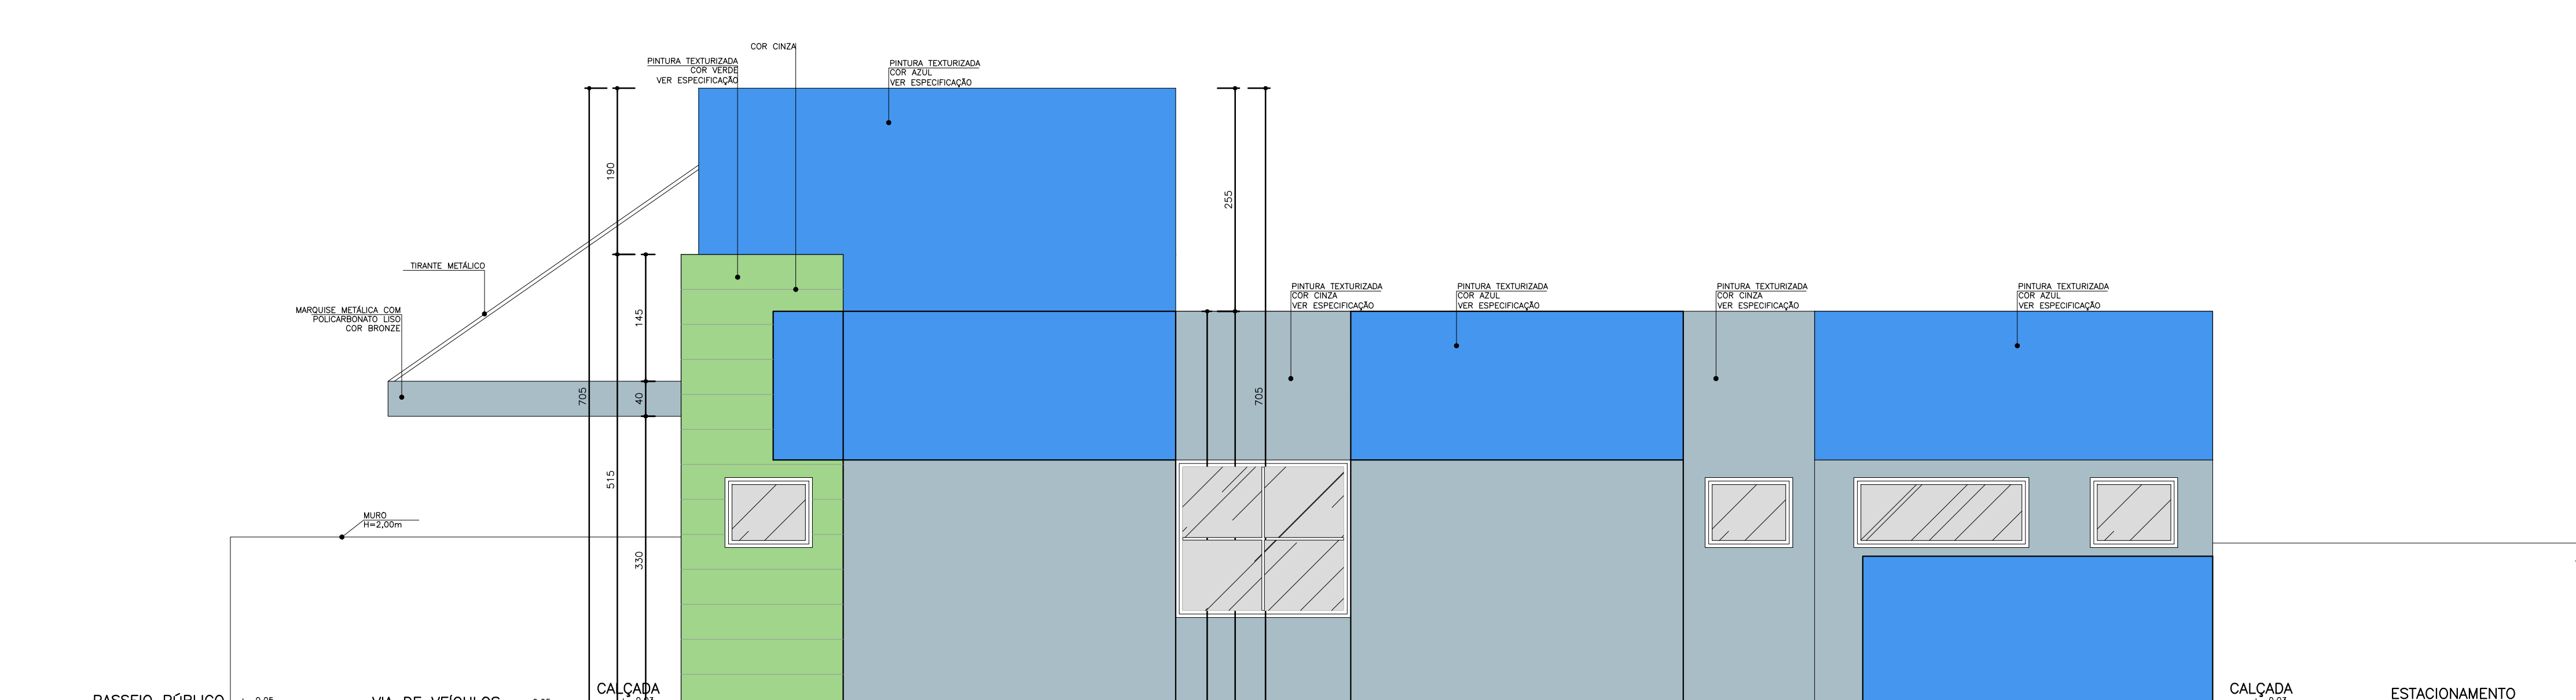


Elevação 02
Esc. 1:100

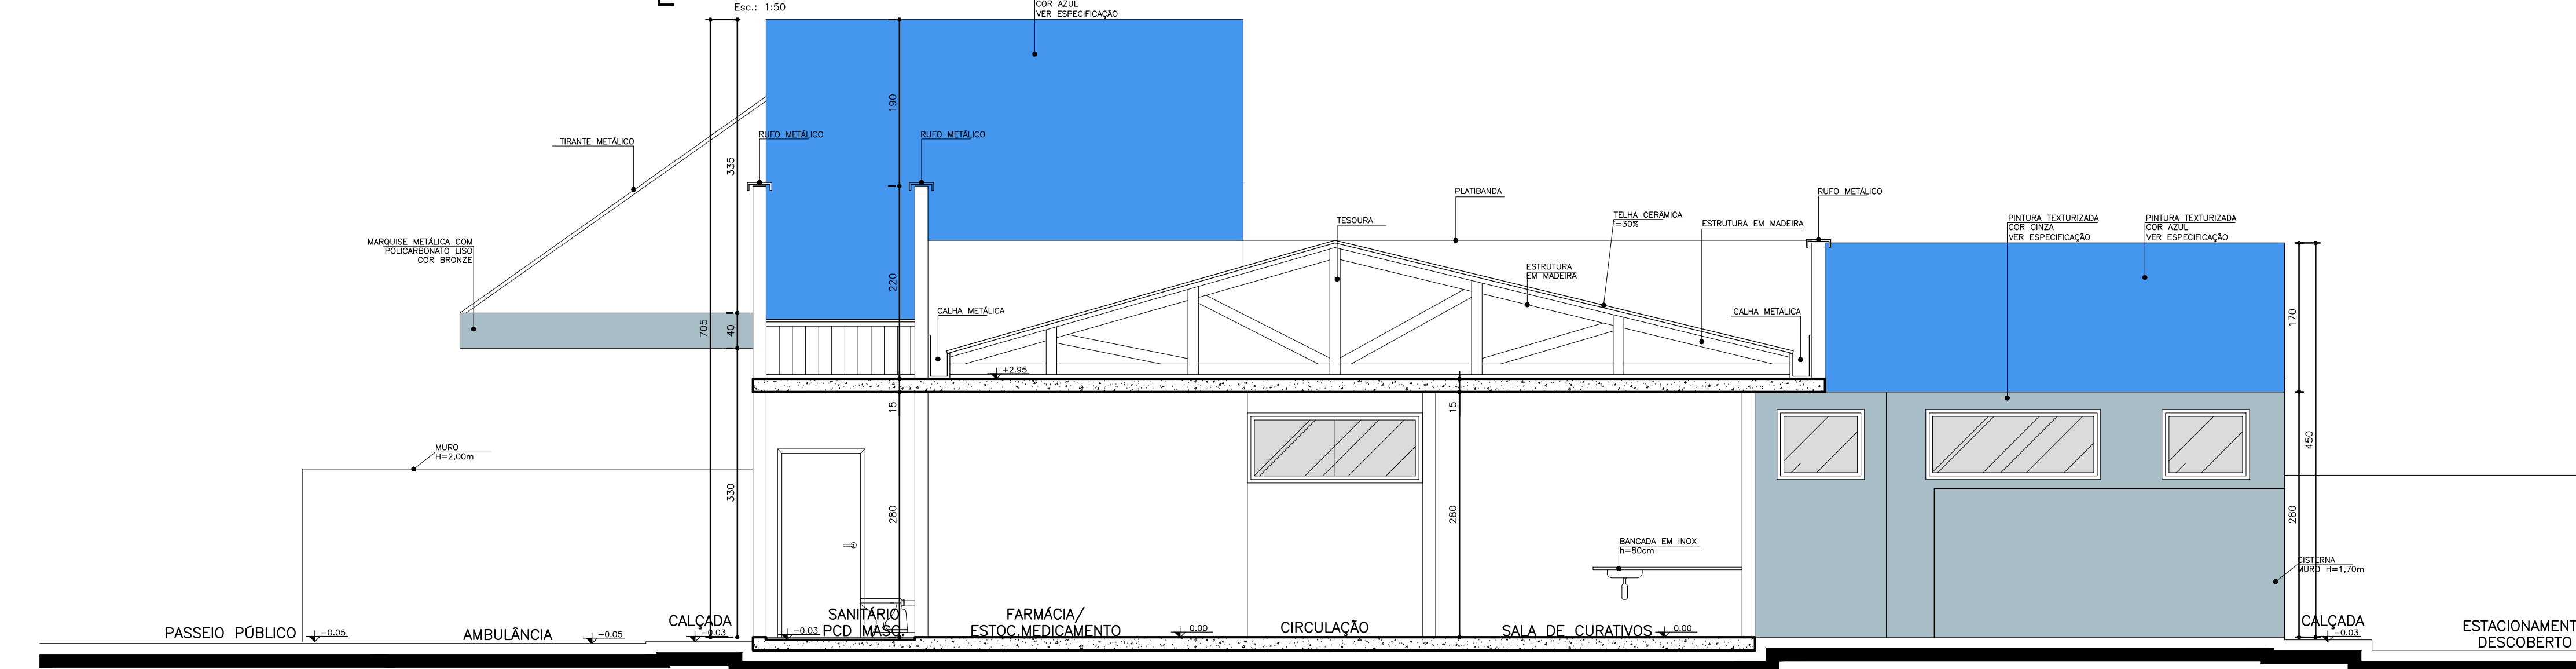

Corte CC
Esc. 1:100

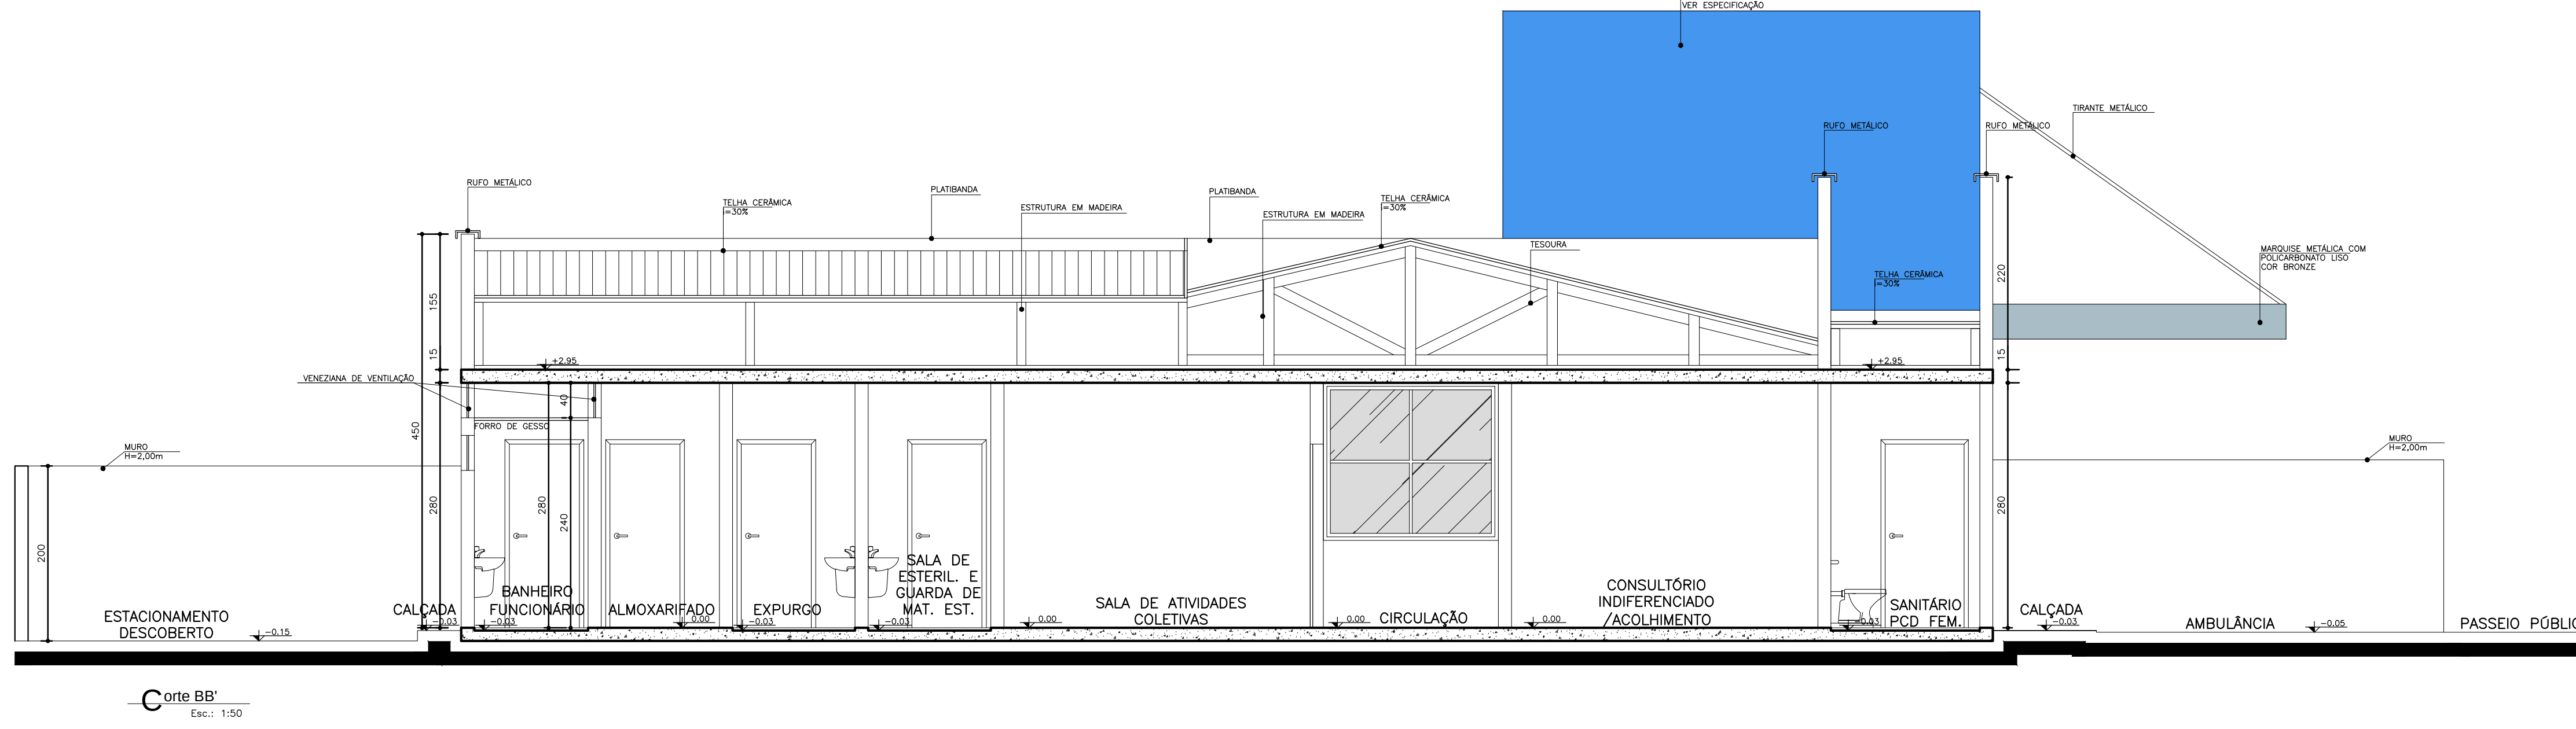

Corte BB
Esc. 1:100

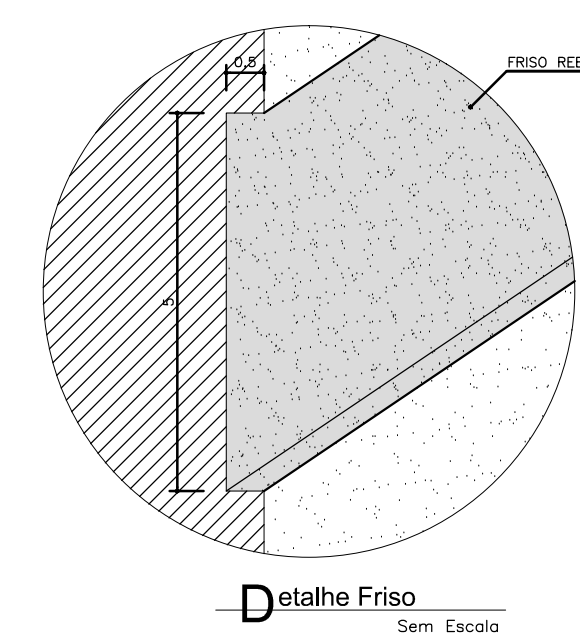

Detalhe Falso
Sem Escala

Especificação de Cores da Fachada	
	Cor verde: Pintura texturizada, cor verde.
	Cor azul: Pintura texturizada, cor azul.
	Cor cinza: Pintura texturizada, cor cinza.

NOTA: - Os ambientes apto/PCD e banheiro/apto/func. tem-se tecto todo de gesso 2,40m para os ambientes SAL e diferenciado. Tecto: paredes revestido para o exterior.
- O muro receberá pintura texturizada cor cinza, marca Suniti ou Similar. Cor AR BARETETO A331.
- A fachada receberá pintura texturizada cor cinza.

Obs.: Medidas em centímetros. Dúvidas e sugestões pelo email: planoarquitectura@saude.gov.br
O valor do cota provém do do projeto. Confira medidas no local.

Assunto: PROJETO BÁSICO DE ARQUITETURA CORTES E ELEVACOES
Código: 410 BA UBS 1-1
Prancha: 04-04

Unidade Básica de Saúde-Porte I
Proprietário: Ministério da Saúde
Situação: sem escala

Ministério da Saúde
VER PRANCHA 1

Arquiteto: CARLOS EDUARDO PEREIRA MARCHESI
Cadastrado: 432.842-9
MEMP: ARQUITETURA E PLANEJAMENTO LTDA

PROFISSIONAIS ASSOCIADOS