



PREGÃO ELETRÔNICO Nº. 063/2023

1. INTRODUÇÃO

1.1 O MUNICÍPIO DE PATY DO ALFERES, por intermédio do Fundo Municipal de Turismo, torna público para conhecimento dos interessados que no dia **22 de setembro de 2023, às 11:00 de Brasília-DF**, a Comissão de Pregão nomeada pela Portaria n.º 580/2023 – GP de 30 de junho de 2023, da Prefeitura Municipal de Paty do Alferes, com sede à Rua Coronel Manoel Bernardes, n.º 157, Centro, nesta cidade, receberá e abrirá as propostas no Sistema do COMPRAS BR, pelo **sítio www.comprasbr.com.br**, que permitirá a participação dos interessados no **Pregão Eletrônico n.º063/2023**, do tipo **menor preço por item**, em decorrência da autorização do gestor das despesas no Processo n.º **4249/2023**, observando-se o disposto nas Leis Federais n.º 8.666/93, 10.520/02 e LC 123/06 e suas alterações posteriores, Decreto Municipal n.º 2.348/06 e alterações posteriores e as disposições previstas no presente EDITAL e seus anexos que são partes integrantes do presente.

1.2 Os interessados poderão obter maiores esclarecimentos ou dirimir suas dúvidas acerca do objeto deste edital ou interpretação de qualquer de seus dispositivos, por escrito, até 02 (dois) dias úteis anteriores a do início da licitação, no seguinte endereço: Rua Cel. Manoel Bernardes, n.º 157, 3º andar, sala 316 – Centro – Paty do Alferes/RJ – CEP. 26.950.000, de 10h00min até 17h00min, por meio do telefone (24) 2485.1234- Ramal 66 ou pelo e-mail **dilicon@patydoalferes.rj.gov.br**.

1.3 Edital e seus Anexos poderão ser obtidos através da Internet pelo endereço eletrônico: **<https://comprasbr.com.br>** e **www.patydoalferes.rj.gov.br**.

1.4 **Em caso de discordância existente entre as especificações deste objeto descrito no Portal de COMPRAS BR e as especificações constantes deste Edital, prevalecerão as últimas.**

2. OBJETO

2.1 O objeto do presente Pregão Eletrônico é para **CONTRATAÇÃO DE EMPRESA PARA O FORNECIMENTO E A PRESTAÇÃO DE SERVIÇOS DE INSTALAÇÃO DE COIFAS NO CASARIO**, de acordo com as especificações constantes no Termo de Referência e na **Proposta de Preços – Anexo VII**.

3. DA EXECUÇÃO DO SERVIÇO CONTRATADO

3.1 - A CONTRATADA ficará responsável pela realização de todos os serviços conforme Termo de Referência em anexo.

3.2 – O prazo para a realização dos serviços será de até 03 (três) meses, após o recebimento da nota de empenho.

3.3 – Correrão por conta da CONTRATADA todas as despesas decorrentes do frete, de entrega e outras de qualquer natureza, referente ao objeto licitado, para o devido cumprimento das obrigações assumidas na licitação em questão.



3.4 - A CONTRATADA deverá executar os serviços de acordo com as necessidades e exigências do CONTRATANTE.

3. ABERTURA

4.1 A abertura da presente licitação dar-se-á em sessão pública, dirigida pelo Pregoeiro designado, a ser realizada de acordo com a legislação mencionada no preâmbulo deste Edital.

4.2 Ocorrendo Ponto Facultativo, ou outro fato superveniente de caráter público, que impeçam a realização deste certame na data marcada, a licitação ficará automaticamente prorrogada para o primeiro dia útil subsequente, independentemente de nova comunicação.

4. RECURSOS ORÇAMENTÁRIOS

5.1 Estima-se o valor total em **R\$ 208.876,36 (Duzentos e oito mil oitocentos e setenta e seis reais e trinta e seis centavos)**.

5.2 Os recursos necessários da presente prestação de serviços ocorrerá por conta da Natureza da Despesa e do Programa de Trabalho a seguir.

ÓRGÃO	DOTAÇÃO ORÇAMENTÁRIA	FONTE DE RECURSOS
FUNDO MUNICIPAL TURISMO	28.01.23.691.0009.1217. 3449052000000	1501 – OUTROS RECURSOS NÃO VINCULADOS

6. DO JULGAMENTO E ADJUDICAÇÃO:

6.1 - A presente licitação é do tipo menor preço por item, sendo que o julgamento das propostas será realizado conforme as quantidades, as especificações, os detalhamentos e as condições estabelecidas no presente Edital e seus anexos.

6.2 - Quaisquer tributos, custos e despesas, diretas ou indiretas, deverão estar inclusos na Proposta de Preços, não sendo considerados pleitos de acréscimos a essa, a qualquer título, ou seja, não será considerado pela Comissão de Pregão pedido de alteração, complementação, retificação ou cancelamento, parcial ou total, da proposta apresentada.

7. CONDIÇÕES DE PARTICIPAÇÃO

7.1 Só Poderão participar desta licitação as empresas que tiverem ramo de atividade compatível com o objeto licitado, que será comprovado através do objeto do contrato social, no momento oportuno.

7.2 Será concedido tratamento favorecido para as microempresas e empresas de pequeno porte, para o microempreendedor individual - MEI, nos limites previstos da Lei Complementar nº 123, de 2006, alterada pela Lei Complementar nº 147/2014, de 07 de agosto de 2014.

7.3 Será vedada a participação de empresas:

a) Proibidas de participar de licitações e celebrar contratos administrativos, na forma da



legislação vigente;

- b) Estrangeiras que não tenham representação legal no Brasil com poderes expressos para receber citação e responder administrativa ou judicialmente;
- c) Enquadradas nas disposições no artigo 9º da Lei Federal nº 8.666/93 e suas alterações posteriores, ou ainda,
- d) Que estejam sob falência, concurso de credores, em processo de dissolução ou liquidação.

7.4 Como requisito para participação neste Pregão, o licitante assinalará "sim" ou "não", em campo próprio do sistema eletrônico, relativo às seguintes declarações:

7.4.1 Que cumpre os requisitos estabelecidos no artigo 3º da Lei Complementar nº 123, de 2006, estando apto a usufruir do tratamento favorecido estabelecido em seus arts. 42 a 49;

7.4.1.1 Nos itens exclusivos para participação de microempresas e empresas de pequeno porte, a assinalação do campo "não" impedirá o prosseguimento no certame;

7.4.1.2 Nos itens em que a participação não for exclusiva para microempresas e empresas de pequeno porte, a assinalação do campo "não" apenas produzirá o efeito de o licitante não ter direito ao tratamento favorecido previsto na Lei Complementar nº 123, de 2006, mesmo que microempresa, empresa de pequeno porte.

7.4.2 Que está ciente e concorda com as condições contidas no Edital e seus anexos;

7.4.3 Que cumpre os requisitos para a habilitação definidos no Edital e que a proposta apresentada está em conformidade com as exigências editalícias;

7.4.4 Que inexistem fatos impeditivos para sua habilitação no certame, ciente da obrigatoriedade de declarar ocorrências posteriores;

7.4.5 Que não emprega menor de 18 anos em trabalho noturno, perigoso ou insalubre e não emprega menor de 16 anos, salvo menor, a partir de 14 anos, na condição de aprendiz, nos termos do artigo 7º, XXXIII, da Constituição;

7.4.6 Que a proposta foi elaborada de forma independente, nos termos da Instrução Normativa SLTI/MP nº 2, de 16 de setembro de 2009.

7.4.7 Que não possui, em sua cadeia produtiva, empregados executando trabalho degradante ou forçado, observando o disposto nos incisos III e IV do art. 1º e no inciso III do art. 5º da Constituição Federal.

7.5 A declaração falsa relativa ao cumprimento de qualquer condição sujeitará o licitante às sanções previstas em lei e neste Edital.

8. CREDENCIAMENTO

8.1 O Credenciamento é o nível básico do registro cadastral no próprio Sistema do COMPRAS BR, que permite a participação dos interessados na modalidade licitatória Pregão, em sua forma eletrônica.



8.2 O cadastro no COMPRAS BR deverá ser feito no Portal de Compras, no sítio www.comprasbr.com.br.

8.3 O credenciamento junto ao provedor do sistema implica a responsabilidade do licitante ou de seu representante legal e a presunção de sua capacidade técnica para realização das transações inerentes a este Pregão.

8.4 O licitante responsabiliza-se exclusiva e formalmente pelas transações efetuadas em seu nome, assume como firmes e verdadeiras suas propostas e seus lances, inclusive os atos praticados diretamente ou por seu representante, excluída a responsabilidade do provedor do sistema ou do órgão ou entidade promotora da licitação por eventuais danos decorrentes de uso indevido das credenciais de acesso, ainda que por terceiros.

8.5 É de responsabilidade do cadastrado conferir a exatidão dos seus dados cadastrais no Portal de COMPRAS BR e mantê-los atualizados junto aos órgãos responsáveis pela informação, devendo proceder, imediatamente, à correção ou à alteração dos registros tão logo identifique incorreção ou aqueles se tornem desatualizados.

8.5.1 A não observância do disposto no subitem anterior poderá ensejar desclassificação no momento da habilitação

9. DA FORMA DE APRESENTAÇÃO DOS DOCUMENTOS DE HABILITAÇÃO E DAS PROPOSTAS DE PREÇOS

9.1 Os licitantes encaminharão, exclusivamente por meio do sistema, **concomitantemente com os documentos de habilitação exigidos no item 12 do edital**, proposta com a descrição do objeto ofertado e o preço, até a data e o horário estabelecidos para abertura da sessão pública, quando, então, encerrar-se-á automaticamente a etapa de envio dessa documentação.

9.2 O envio da proposta, acompanhada dos documentos de habilitação exigidos no item 12 deste Edital, ocorrerá por meio de chave de acesso e senha.

9.3 Os licitantes poderão cadastrar suas Propostas e Habilitação no Sistema até 01 (um) minuto antes do início da sessão.

9.4 Até a abertura da sessão pública, os licitantes poderão retirar ou substituir a proposta e os documentos de habilitação anteriormente inseridos no sistema;

9.5 As Microempresas e Empresas de Pequeno Porte deverão encaminhar a documentação de habilitação, ainda que haja alguma restrição de regularidade fiscal e trabalhista, nos termos do art. 43, § 1º da LC nº 123, de 2006.

9.6 Os preços e os produtos/serviços propostos são de exclusiva responsabilidade da licitante, assumindo como firmes e verdadeiras suas propostas e lances, não lhe assistindo o direito de pleitear qualquer alteração, sob alegação de erro, omissão ou qualquer outro pretexto.

9.7 Ao oferecer sua proposta no sistema eletrônico, o licitante deverá observar rigorosamente a descrição dos itens e considerar as condições estabelecidas no Edital e seus anexos, **descrevendo detalhadamente as características do objeto cotado, informando marca/fabricante (se foro caso) em campo próprio do sistema, preço unitário global,**



com até duas casas decimais após a vírgula.

9.8 A validade da proposta será de no mínimo 60 (sessenta) dias, contados a partir da data da sessão pública do Pregão.

9.9 Nos valores propostos deverão estar inclusos todos os custos operacionais, encargos previdenciários, trabalhistas, tributários, comerciais, fretes e outros que incidam direta ou indiretamente no fornecimento dos bens ou da prestação de serviços, de forma que o objeto do certame não tenha ônus para o Município de Paty do Alferes.

9.10 Incumbirá ao licitante acompanhar as operações no sistema eletrônico durante a sessão pública do Pregão, ficando responsável pelo ônus decorrente da perda de negócios, diante da inobservância de quaisquer mensagens emitidas pelo sistema ou de sua desconexão.

9.11 Não será estabelecida, nessa etapa do certame, ordem de classificação entre as propostas apresentadas, o que somente ocorrerá após a realização dos procedimentos de negociação e julgamento da proposta.

9.12 Os documentos que compõem a proposta e a habilitação do licitante melhor classificado somente serão disponibilizados para avaliação do pregoeiro e para acesso público após o encerramento do envio de lances.

10. DA ABERTURA DA SESSÃO PÚBLICA, CLASSIFICAÇÃO DAS PROPOSTAS E FORMULAÇÃO DOS LANCES

10.1 **No dia 22 de setembro de 2023, às 11:00 horas de Brasília-DF**, a sessão pública na internet será aberta por comando do Pregoeiro, com a divulgação das propostas eletrônicas recebidas e início da etapa de lances.

10.2 O Pregoeiro verificará as propostas apresentadas, desclassificando desde logo aquelas que não estejam em conformidade com os requisitos estabelecidos neste Edital, contenham vícios insanáveis ou não apresentem as especificações técnicas exigidas no Termo de Referência.

10.2.1 Também será desclassificada a proposta que identifique o licitante.

10.2.2 A desclassificação será sempre fundamentada e registrada no sistema, com acompanhamento em tempo real por todos os participantes.

10.2.3 A não desclassificação da proposta não impede o seu julgamento definitivo em sentido contrário, levado a efeito na fase de aceitação.

10.3 O sistema ordenará automaticamente as propostas classificadas, sendo que somente estas participarão da fase de lances.

10.4 O sistema disponibilizará campo próprio para troca de mensagens entre o Pregoeiro e os licitantes.

10.5 Iniciada a etapa competitiva, os licitantes deverão encaminhar lances exclusivamente por meio do sistema eletrônico, sendo imediatamente informados do seu recebimento e do valor consignado no registro.



10.5.1 O lance deverá ser ofertado pelo valor total/unitário do item.

10.6 Os licitantes poderão oferecer lances sucessivos, observando o horário fixado para abertura da sessão e as regras estabelecidas no Edital.

10.7 O licitante somente poderá oferecer lance de valor inferior ao último por ele ofertado e registrado pelo sistema.

10.8 Será adotado para o envio de lances no pregão eletrônico o modo de disputa "ABERTO", em que os licitantes apresentarão lances públicos e sucessivos.

10.9 A etapa de lances da sessão pública terá **duração inicial de 10 (dez) minutos**. Após esse prazo, e havendo o último lance nos 02 (dois) últimos minutos o sistema abrirá mais 02 (dois) minutos de lances e assim sucessivamente.

10.10 Em caso de falha no sistema, os lances em desacordo com os subitens anteriores deverão ser desconsiderados pelo pregoeiro, devendo a ocorrência ser comunicada imediatamente no chat.

10.11 Não serão aceitos dois ou mais lances de mesmo valor, prevalecendo aquele que for recebido e registrado em primeiro lugar.

10.12 Durante o transcurso da sessão pública, os licitantes serão informados, em tempo real, do valor do menor lance registrado, vedada a identificação do licitante.

10.13 No caso de desconexão com o Pregoeiro, no decorrer da etapa competitiva do Pregão, o sistema eletrônico poderá permanecer acessível aos licitantes para a recepção dos lances.

10.14 Quando a desconexão do sistema eletrônico para o pregoeiro persistir por tempo superior a dez minutos, a sessão pública será suspensa e reiniciada somente após decorridas vinte e quatro horas da comunicação do fato pelo Pregoeiro aos participantes, no sítio eletrônico utilizado para divulgação.

10.15 Caso o licitante não apresente lances, concorrerá com o valor de sua proposta.

10.16 Havendo eventual empate entre propostas ou lances, o critério de desempate será aquele previsto no art. 3º, § 2º, da Lei nº 8.666, de 1993, assegurando-se a preferência, sucessivamente, aos bens produzidos:

10.16.1 No país;

10.16.2 Por empresas brasileiras;

10.16.3 Por empresas que invistam em pesquisa e no desenvolvimento de tecnologia no País;

10.16.4 Por empresas que comprovem cumprimento de reserva de cargos prevista em lei para pessoa com deficiência ou para reabilitado da Previdência Social e que atendam às regras de acessibilidade previstas na legislação.

10.17 Persistindo o empate, a proposta vencedora será sorteada pelo sistema eletrônico dentre



as propostas empatadas.

10.18 Encerrada a etapa de envio de lances da sessão pública, o pregoeiro deverá encaminhar, pelo sistema eletrônico, contraproposta ao licitante que tenha apresentado o melhor preço, para que seja obtida melhor proposta, vedada a negociação em condições diferentes das previstas neste Edital.

10.19 A negociação será realizada por meio do sistema, podendo ser acompanhada pelos demais licitantes.

10.20 O pregoeiro solicitará ao licitante melhor classificado que, no prazo de 02 (duas) horas, envie proposta adequada ao último lance ofertado após a negociação realizada, acompanhada, se for o caso, dos documentos complementares, quando necessários à confirmação daqueles exigidos neste Edital e já apresentados.

10.21 Após a negociação do preço, o Pregoeiro iniciará a fase de aceitação e julgamento da proposta.

11. DA ACEITABILIDADE DA PROPOSTA VENCEDORA

11.1 Encerrada a etapa de negociação, o pregoeiro examinará a proposta classificada em primeiro lugar quanto à adequação ao objeto e à compatibilidade do preço em relação ao máximo estipulado para contratação neste Edital e em seus anexos, observado o disposto no parágrafo único do art. 7º e no § 9º do art. 26 do Decreto n.º 10.024/2019.

11.2 Será desclassificada a proposta ou o lance vencedor, que apresentar preço final superior ao preço máximo fixado (Acórdão nº 1455/2018 -TCU - Plenário), ou que apresentar preço manifestamente inexequível.

11.2.1 Considera-se inexequível a proposta que apresente preços global ou unitários simbólicos, irrisórios ou de valor zero, incompatíveis com os preços dos insumos e salários de mercado, acrescidos dos respectivos encargos, ainda que o ato convocatório da licitação não tenha estabelecido limites mínimos, exceto quando se referirem a materiais e instalações de propriedade do próprio licitante, para os quais ele renuncie a parcela ou à totalidade da remuneração.

11.3 Qualquer interessado poderá requerer que se realizem diligências para aferir a exequibilidade e a legalidade das propostas, devendo apresentar as provas ou os indícios que fundamentam a suspeita.

11.4 Na hipótese de necessidade de suspensão da sessão pública para a realização de diligências, com vistas ao saneamento das propostas, a sessão pública somente poderá ser reiniciada mediante aviso prévio no sistema com, no mínimo, vinte e quatro horas de antecedência, e a ocorrência será registrada em ata.

11.5 O Pregoeiro poderá convocar o licitante para enviar documento digital complementar, por meio de funcionalidade disponível no sistema, no prazo de 02 (duas) horas, sob pena de não aceitação da proposta.

11.5.1 O prazo estabelecido poderá ser prorrogado pelo Pregoeiro por solicitação escrita e justificada do licitante, formulada antes de findo o prazo, e formalmente aceita pelo Pregoeiro.



11.6 Se a proposta ou lance vencedor for desclassificado, o Pregoeiro examinará a proposta ou lance subsequente, e, assim sucessivamente, na ordem de classificação.

11.7 Havendo necessidade, o Pregoeiro suspenderá a sessão, informando no "chat" a nova data e horário para a sua continuidade.

11.8 Encerrada a análise quanto à aceitação da proposta, o pregoeiro verificará a habilitação do licitante, observado o disposto neste Edital.

12. DA HABILITAÇÃO

12.1 A documentação relativa à **HABILITAÇÃO JURÍDICA** consistirá em:

a) registro no Registro Público de Empresas Mercantis, em se tratando de empresário individual ou sociedade empresária;

b) registro no Registro Civil das Pessoas Jurídicas, em se tratando de sociedade simples;

c) ato constitutivo, estatuto ou contrato social em vigor, devidamente registrado, no órgão correspondente, indicando os atuais responsáveis pela administração;

d) caso os responsáveis não constem no contrato social, documento que indique a responsabilidade pela administração;

e) no caso de sociedades anônimas, cópia da ata da assembléia geral ou da reunião do conselho de administração atinente à eleição e ao mandato dos atuais administradores, evidenciando o devido registro na junta comercial pertinente ou a publicação prevista na Lei nº 6.404/76 e suas alterações;

f) cópia do decreto de autorização para que se estabeleçam no país e ato de registro ou autorização para funcionamento expedido pelo órgão competente, no caso de empresas ou sociedades estrangeiras.

12.2 A documentação relativa à **REGULARIDADE FISCAL E TRABALHISTA** consistirá em:

a) Prova de inscrição no Cadastro Nacional de Pessoas Jurídicas (CNPJ);

b) (Prova de regularidade com a Fazenda Nacional (Certidão Conjunta da Secretaria da Receita Federal do Brasil – RFB e da Procuradoria – Geral da Fazenda Nacional – PGFN), conforme Portaria MF nº 358/14);

c) Prova de regularidade com a Fazenda Estadual, da sede ou domicílio do licitante (ICMS);

d) Certidão Negativa de Débitos em Dívida Ativa (Procuradoria Geral do Estado - PG-5), somente para as empresas sediadas ou domiciliadas no Estado do Rio de Janeiro;

e) Prova de regularidade com a Fazenda Municipal, da sede ou domicílio do licitante (ISS);

f) Prova de regularidade relativa ao Fundo de Garantia por Tempo de Serviço (FGTS);

g) Prova de regularidade com a Justiça Trabalhista (CNDT);

h) Declaração de que a licitante não possui débitos perante o Município de Paty do Alferes, o que será comprovado na assinatura do contrato ou na realização do empenho (modelo em anexo).



12.2.1 Em se tratando de microempresa, empresa de pequeno porte, havendo alguma restrição na comprovação da regularidade fiscal e trabalhista, desde que atendidos os demais requisitos do Edital, a(s) empresa(s) nesta condição será(ão) declarada(s) habilitada(s) sob condição de regularização da documentação no prazo de 5 (cinco) dias úteis, prorrogáveis por igual prazo, a contar do momento em que for declarado vencedor do certame, para regularização da documentação, para pagamento ou parcelamento do débito e para emissão de eventuais certidões negativas ou positivas com efeito de certidão negativa.

12.2.1.1 A não regularização da documentação no prazo estipulado implicará a decadência do direito à contratação, sem prejuízo das sanções cabíveis.

12.3 QUALIFICAÇÃO TÉCNICA:

a) Declaração e/ou atestado de capacidade técnica expedidos por pessoa jurídica de direito público ou privado, onde conste que o licitante manteve ou mantém contrato pelo qual está executando ou executou a contento serviços e fornecido os materiais satisfatoriamente, pertinentes e compatíveis, em características e quantidades, com o objeto da licitação;

12.4 Deverá apresentar ainda as **DECLARAÇÃO UNIFICADA:**

12.4.1 Declaração Unificada conforme modelo. **(ANEXO V)**

12.5 Os documentos de que tratam os subitens anteriores serão analisados pelo Pregoeiro e sua Equipe de Apoio quanto a sua conformidade com o solicitado neste Edital.

12.6 No julgamento da habilitação, o Pregoeiro poderá sanar erros ou falhas que não alterem a substância das propostas, dos documentos e sua validade jurídica, mediante despacho fundamentado, registrado em ata e acessível a todos, atribuindo-lhes validade e eficácia para fins de habilitação e classificação.

12.7 O não atendimento das exigências constantes do item 12 deste Edital implicará a inabilitação do licitante.

12.8 Não havendo a comprovação cumulativa dos requisitos de habilitação, a inabilitação recairá sobre o(s) item(ns) de menor(es) valor(es) cuja retirada(s) seja(m) suficiente(s) para a habilitação do licitante nos remanescentes.

12.9 Constatado o atendimento às exigências de habilitação fixadas no Edital, o licitante será declarado vencedor.

12.10 As certidões valerão nos prazos que lhes são próprios; inexistindo esse prazo, reputar-se-ão válidas por 90 (noventa) dias, contados de sua expedição.

13. DA APRESENTAÇÃO DA PROPOSTA DE PREÇO ATUALIZADA E ENVIO DOS DOCUMENTOS COMPLEMENTARES DA HABILITAÇÃO

13.1 Encerrada a etapa de lances, o Pregoeiro convocará o licitante detentor da melhor oferta, item a item ou um item por licitante, para que este anexe no sistema de COMPRAS BR, a **PROPOSTA DE PREÇOS ATUALIZADA**, em conformidade com o último lance ofertado. Para tanto, o Pregoeiro fará uso da ferramenta "SOLICITAR ANEXO", devendo o licitante anexar o



documento utilizando o link "ANEXAR" disponível apenas para o licitante/vencedor.

13.2 Havendo a necessidade de envio de **documentos de habilitação complementares**, necessários à confirmação daqueles exigidos neste Edital **e já apresentados**, o licitante será convocado a encaminhá-los, em formato digital, via sistema, **no prazo mínimo de 02 (duas) horas**, sob pena de inabilitação.

13.3 O licitante deverá anexar a **Proposta de Preços Ajustada, no prazo estipulado pelo Pregoeiro, de efetivo funcionamento do órgão público, ou seja, das 9h às 12h e das 13h00min às 18h00min**, contados da convocação.

13.4 Em caso de indisponibilidade do sistema, será aceito o envio da proposta ajustada por meio de e-mail: dilicon@patydoalferes.rj.gov.br. Após o envio do e-mail, o responsável pelo envio deverá entrar em contato com o Pregoeiro para confirmar o recebimento do e-mail e do seu conteúdo. O Pregoeiro não se responsabilizará por e-mails que, por qualquer motivo, não forem recebidos em virtude de problemas no servidor ou navegador, tanto do Município de Paty do Alferes quanto do emissor.

13.4.1 A fim de aplicar o princípio da isonomia entre as licitantes, após transcorrido o prazo de 02 (duas) horas, não serão considerados, para fins de análise, sob qualquer alegação, o envio da Proposta de Preço, sendo realizado, pelo Pregoeiro, o registro da não aceitação da proposta.

13.4.1.1 Em caso de impossibilidade de atendimento ao prazo, o licitante deverá solicitar, **dentro do prazo estipulado**, via chat ou e-mail, prorrogação do mesmo.

13.4.2 É facultado o Pregoeiro ou à autoridade competente, em qualquer fase da licitação, a promoção de diligência destinada a esclarecer ou complementar a instrução do processo, **vedada a inclusão posterior de documento ou informação que deveria constar do processo desde a realização da sessão pública.**

13.4.3 Se a proposta não for aceitável ou se a LICITANTE deixar de enviar a Proposta de Preços atualizada ou não atender às exigências habilitatórias, o Pregoeiro DESCLASSIFICARÁ e examinará a proposta subsequente e, assim, sucessivamente, na ordem de classificação, até a apuração de uma proposta que atenda a este Edital.

13.5 A proposta deverá conter:

13.5.1 Proposta de preços, conforme modelo constante do Anexo V do presente Edital, vedado o preenchimento desta com dados aleatórios, sob pena de desclassificação da proposta;

13.5.2 **Preços unitários e totais**, em moeda corrente nacional, em algarismo e por extenso, sem inclusão de qualquer encargo financeiro ou previsão inflacionária;

13.5.3 **Indicação/especificação** do material e marca;

13.5.4 **A apresentação da proposta implicará na plena aceitação das condições estabelecidas neste edital e seus anexos.**

13.5.5 Prazo de **validade da proposta não inferior a 60 (sessenta) dias**, contados da data



estipulada para a abertura do presente certame.

13.5.6 O preço proposto deverá ser expresso em moeda corrente nacional (Real), **com até duas casas decimais (0,00)**.

13.5.7 A **proposta**, enviada exclusivamente por meio do Sistema Eletrônico, deve atender todas as especificações técnicas obrigatórias do **Edital e Anexos** sob pena de desclassificação.

13.5.8 O Pregoeiro reserva o direito de realizar diligências para instrução do processo sobre informações que não estejam claras, bem como de solicitar documentos complementares que julgar necessários para os respectivos esclarecimentos.

13.5.9 A **proposta** apresentada terá que refletir preços equivalentes aos praticados no mercado no dia de sua apresentação.

13.6 A Prefeitura Municipal poderá solicitar ao licitante a prorrogação do prazo de validade da PROPOSTA por até 30 (trinta) dias. Neste caso, tanto a solicitação quanto a aceitação serão formuladas por escrito, sendo facultado ao licitante recusar ou aceitar o pedido; entretanto, no caso de concordância, a PROPOSTA não poderá ser modificada.

14. DO ENCAMINHAMENTO DA DOCUMENTAÇÃO ORIGINAL

14.1 A documentação de habilitação, constante no item 12, **caso solicitada pelo Pregoeiro**, deverá ser encaminhada em original ou cópias autenticadas, e a proposta original, deverão ser apresentadas no **prazo máximo de 03 (três) dias úteis**, contados da solicitação do Pregoeiro no sistema eletrônico, no seguinte endereço: **Rua Cel. Manoel Bernardes, nº157 – Centro – Paty do Alferes/RJ – Cep. 26.950.000**. Aos cuidados da Divisão de Licitações e Contratos. O envelope contendo os documentos deve estar lacrado e informar o nome da empresa ou empresário individual, número do CNPJ, número e ano do Pregão Eletrônico.

14.2 Consideradas cumpridas todas as exigências do edital quanto à apresentação da documentação de habilitação e proposta final pelo licitante classificado em primeiro lugar, o pregoeiro o declarará vencedor.

14.3 Ocorrendo a inabilitação, o pregoeiro convocará o autor do segundo menor lance para apresentar sua documentação de habilitação e, se necessário, observada a ordem crescente de preço, os autores dos demais lances, desde que atendam ao critério de aceitabilidade estabelecido pelo instrumento convocatório, ou poderá revogar a licitação.

15. RECURSOS

15.1 **Declarado o vencedor**, o Pregoeiro abrirá prazo, durante o qual, qualquer licitante poderá de forma motivada, em campo próprio do sistema, manifestar sua intenção de recorrer.

15.2 A falta de manifestação motivada quanto à intenção de recorrer importará na decadência desse direito.

15.3 Uma vez aceita a intenção de recurso será concedido o prazo de 03 (três) dias para a apresentação das razões de recurso, ficando os demais licitantes, desde logo intimados para, querendo, apresentarem as contrarrazões em igual prazo, que começará a contar do término do



prazo do recorrente, sendo-lhes assegurada vista imediata dos elementos indispensáveis à defesa dos seus interesses.

15.4 Os recursos e contrarrazões deverão ser manifestados exclusivamente por meio eletrônico via internet, no site: www.comprasbr.com.br.

15.5 O recurso contra decisão do Pregoeiro não terá efeito suspensivo.

15.6 Decorridos os prazos para os recursos e contrarrazões, o Pregoeiro terá até 5 (cinco) dias para:

15.6.1 Negar admissibilidade ao recurso, quando interposto sem motivação ou fora do prazo estabelecido;

15.6.2 Motivadamente, reconsiderar a decisão;

15.6.3 Manter a decisão, encaminhando o recurso à autoridade competente.

15.7 O acolhimento do recurso importará na invalidação apenas dos atos insuscetíveis de aproveitamento.

15.8 Decididos os recursos e constatada a regularidade dos atos procedimentais, a autoridade competente adjudicará o objeto e homologará o processo licitatório para determinar a contratação.

15.9 **Não havendo recurso**, o Pregoeiro adjudicará o objeto ao licitante vencedor e encaminhará o procedimento à autoridade superior para homologação.

16. DA REABERTURA DA SESSÃO PÚBLICA

16.1 A sessão pública poderá ser reaberta:

16.2 Nas hipóteses de provimento de recurso que leve à anulação de atos anteriores à realização da sessão pública precedente ou em que seja anulada a própria sessão pública, situação em que serão repetidos os atos anulados e os que dele dependam.

16.3 Quando houver erro na aceitação do preço melhor classificado ou quando o licitante declarado vencedor não assinar o contrato, não retirar o instrumento equivalente ou não comprovar a regularização fiscal e trabalhista, nos termos do art. 43, §1º da LC nº 123/2006. Nessas hipóteses, serão adotados os procedimentos imediatamente posteriores ao encerramento da etapa de lances.

16.4 Todos os licitantes remanescentes deverão ser convocados para acompanhar a sessão reaberta.

16.5 A convocação se dará por meio do sistema eletrônico ("chat") ou e-mail, de acordo com a fase do procedimento licitatório.

16.6 A convocação feita por e-mail dar-se-á de acordo com os dados contidos no Portal de COMPRAS BR, sendo responsabilidade do licitante manter seus dados cadastrais atualizados.



17. DA ADJUDICAÇÃO E HOMOLOGAÇÃO

17.1 Constatado o atendimento das exigências fixadas neste Edital, o licitante classificado em primeiro lugar será declarado vencedor.

17.2 Se o primeiro proponente classificado não atender às exigências de habilitação, será examinada a documentação do segundo proponente classificado, na ordem de classificação, e assim sucessivamente, até o encontro de uma proposta que atenda a todas as exigências do edital, sendo o respectivo proponente declarado vencedor e a ele adjudicado o objeto da licitação.

17.3 A homologação do resultado da licitação é de responsabilidade da autoridade competente e só poderá ser realizada depois da adjudicação do objeto ao proponente vencedor pelo Pregoeiro, ou, quando houver recurso, pela própria autoridade competente.

17.4 A homologação do resultado desta licitação não obriga esta Administração à contratação do objeto licitado.

18. DO PAGAMENTO

18.1 Os pagamentos devidos serão efetuados de acordo com as normas estabelecidas pela Secretaria Municipal de Fazenda, uma vez obedecidas às formalidades legais pertinentes, mediante **CRÉDITO EM CONTA CORRENTE**, devendo a CONTRATADA fornecer dados como: nome e número do banco, nome e número da agência e número da conta corrente.

18.2 Não havendo nenhum bloqueio por descumprimento de exigências, os créditos em conta corrente serão efetuados no prazo máximo de 30 (trinta) dias, contados a partir do recebimento de cada Nota Fiscal e DMS, a ser exigido dos prestadores sediados fora deste Município e cuja Nota Fiscal não seja autorizada por este Município, na forma da legislação vigente.

18.2.1 - Para cumprimento do acima exposto, a **CONTRATADA** deverá emitir nota fiscal, a cada serviço prestado.

18.3 Quanto a eventual antecipação de pagamento, quando for o caso, dará direito a **CONTRATANTE** um desconto "*pro rata die*", de 0,033% (trinta e três milésimos por cento), incidente sobre o valor a ser pago, fato este que só poderá ocorrer em caso de exceção, devidamente fundamentado, ouvido obrigatoriamente a Procuradoria Jurídica do **CONTRATANTE**.

18.4 Ocorrendo atraso no pagamento das obrigações e desde que este atraso decorra de culpa da **CONTRATANTE**, o valor devido será de 0,033% (trinta e três milésimos por cento), por dia de atraso.

18.5 O Pagamento do acréscimo a que se refere o item anterior será efetivado mediante autorização expressa do Prefeito Municipal, em processo próprio, que se iniciará com o requerimento da **CONTRATADA** dirigido à Secretaria requisitante.



19. DA IMPUGNAÇÃO DO ATO CONVOCATÓRIO:

19.1 - Até 02 (dois) dias úteis antes da data fixada para recebimento das propostas, qualquer pessoa poderá solicitar esclarecimentos, providências ou impugnar o ato convocatório.

19.2 - Caberá ao Pregoeiro decidir sobre a petição no prazo de 24 (vinte e quatro) horas, contados do recebimento da impugnação.

19.3 - Acolhida a petição contra o ato convocatório, será designada nova data para a realização do certame.

19.4 - Fica estipulado que qualquer cidadão é parte legítima para impugnação do presente edital, respeitado o estabelecido no artigo 41, § 1º da Lei Federal nº 8.666/93.

20. DAS PENALIDADES EM CASO DE INADIMPLEMENTO

20.1 As penalidades, caso sejam necessárias, serão aplicadas de acordo com os artigos 80, 86 e 87 da Lei Federal n.º 8.666/93; mediante procedimento administrativo previsto no Decreto Municipal nº 5751/2019.

20.2 A Licitante que deixar de cumprir o compromisso assumido sofrerá multa equivalente a 10% (dez por cento) do valor do contrato, independentemente da aplicação das demais penalidades previstas na Lei Federal n.º 8.666/93 e suas alterações.

20.3 A Licitante ficará sujeita à multa diária de 0,5% (zero vírgula cinco por cento), incidente sobre o valor total da licitação, por possível atraso injustificado, até o limite de 10 (dez) dias, após os quais será considerado como inexecução contratual.

20.4 A licitante ficará sujeita à multa de 10% (dez por cento), na hipótese de inexecução parcial do contrato, sobre o valor correspondente ao montante não adimplido.

20.5 A CONTRATADA ficará sujeita à suspensão temporária de participar das licitações no Município, por prazo a ser determinado pela autoridade máxima do Município, comprovada a culpa da contratada, na inexecução do contrato.

21. DISPOSIÇÕES GERAIS

21.1 É facultado ao Pregoeiro ou à Autoridade Competente, em qualquer fase da licitação, a promoção de diligência destinada a esclarecer ou a complementar a instrução do processo, vedada a inclusão posterior de documento ou informação que deveria constar originariamente da proposta.

21.2 A presente licitação poderá ser revogada por razões de interesse público decorrente de fato superveniente devidamente comprovada ou anulada no todo ou em parte por ilegalidade de ofício ou por provocação de terceiro, de acordo com o art. 229 da Lei Estadual n.º 287/79 c/c o art. 49 da Lei Federal n.º 8.666/93, assegurado o direito de defesa sobre os motivos



apresentados para a prática do ato de revogação ou anulação.

21.3 À critério do Pregoeiro, poderão ser relevados erros ou omissões formais, de que não resultem prejuízo para o entendimento das propostas.

21.4 Na contagem dos prazos estabelecidos neste edital, excluir-se-á o dia do início e incluir-se-á o do término.

21.5 Ficam os licitantes sujeitos às sanções administrativas, cíveis e penais cabíveis caso apresentem, na licitação, qualquer declaração falsa que não corresponda a realidade dos fatos.

21.6 Os casos omissos serão resolvidos pela Autoridade Competente, com auxílio do Pregoeiro e da Equipe de Apoio.

21.7 - Fica vedada a subcontratação/sublocação dos serviços em questão, em qualquer hipótese.

21.8 – A contratação em questão não irá gerar, em hipótese alguma, qualquer vínculo empregatício entre os funcionários e/ou prepostos da CONTRATADA e o CONTRATANTE.

21.9 – Qualquer acidente e danos que sofrerem os prepostos da CONTRATADA na execução dos serviços, a respectiva reparação, seja a qual título for, é de responsabilidade da CONTRATADA.

21.10 – A empresa somente deverá cotar os serviços caso haja disponibilidade de executá-los. Não será tolerado em hipótese nenhuma, atraso na realização dos mesmos.

21.11 - Os serviços fornecidos pela empresa vencedora estará sujeito a não aceitação pela Secretaria requisitante, a quem caberá direito de recusa, caso o mesmo não esteja de acordo com o especificado.

21.12 - O recebimento dos serviços ficará condicionado a observância das normas contidas no art. 73 inciso I, "a" e "b", da Lei 8.666/93.

21.13 - A empresa vencedora será convidada a comparecer na sede da Prefeitura, sala da Divisão de Licitações e Contratos, na Rua Coronel Manoel Bernardes, nº 157, 3º andar, sala 316 - Centro, nesta Cidade, de 12 às 17 horas, para assinar o termo de contrato, no prazo máximo de 48 (quarenta e oito) horas, sob pena de decair do direito à contratação, sem prejuízo das sanções previstas no artigo 81 da Lei Federal n.º 8.666/93, podendo ainda este prazo ser prorrogado uma vez, por igual período, quando solicitado pela parte durante o seu transcurso e desde que ocorra motivo justificado aceito pela Administração. O descumprimento desta determinação implicará nas sanções previstas na Lei Federal n.º 8.666/93 e suas alterações, em especial no seu artigo 64, § 2º.

21.14 - A Secretaria requisitante enviará a competente Nota de Empenho à empresa vencedora e tão logo de posse da mesma, a CONTRATADA deverá confirmar seu recebimento num prazo máximo de 24 horas. A não confirmação implicará nas sanções previstas na Lei Federal n.º 8.666/93.

21.15 A empresa vencedora se compromete a cumprir as determinações contidas neste Edital, assim como nos anexos, que são partes integrantes deste.



21.15.1 - A empresa deverá apresentar a Planilha de Custo de forma clara e explicitando o custo unitário que resulta no preço global.

21.16 As licitantes são responsáveis pela fidelidade e legitimidade das informações e dos documentos apresentados em qualquer fase desta licitação.

21.17 Acompanham este edital os seguintes anexos:

- I) Anexo I – Contrato
- II) Anexo II – Termo de Referência
- III) Anexo III - Modelo de Declaração de conhecimento do local e condições
- IV) Anexo IV - Declaração de que a licitante não possui débitos perante o Município de Paty do Alferes
- V) Anexo V – Modelo de Declaração Unificada
- VI) Anexo VI – Planilha de Valores
- VII) Anexo VII – Proposta de Preços

21.18 O foro central da Comarca do Município de Paty do Alferes/RJ é designado como o competente para dirimir quaisquer controvérsias relativas a este Pregão e à adjudicação, contratação e execução dela decorrentes.

Paty do Alferes, 11 de setembro de 2023
DIVISÃO DE LICITAÇÕES E CONTRATOS



ANEXO I

CONTRATO N.º /2023

Termo de Contrato que entre si celebram, de um lado o **MUNICÍPIO DE PATY DO ALFERES**, com sede à Rua Coronel Manoel Bernardes, n.º 157, Centro, Paty do Alferes/RJ, inscrito no CNPJ n.º 31.844.889/0001-17, neste ato representado pelo Prefeito Municipal Sr. Eurico Pinheiro Bernardes Neto, brasileiro, solteiro, Administrador, residente e domiciliado a Rua Capitão Zenóbio da Costa, n.º 123 B – Centro - Paty do Alferes/RJ, portador da C.I. n.º 0204885321 DIC/RJ e inscrito no CPF(MF) sob o n.º 101.339.427-59, denominado como **CONTRATANTE** e de outro lado a empresa (), estabelecida (), CNPJ sob o n.º (), representada neste ato por (nome e dados pessoais), CI sob o n.º () e CPF sob o n.º (), neste ato denominada simplesmente **CONTRATADA**, de acordo com as cláusulas e condições a seguir convencionadas que as partes estipulam, outorgam e aceitam.

1 – SERVIÇO:

1.1 – Ficará a cargo da CONTRATADA **O FORNECIMENTO E A PRESTAÇÃO DE SERVIÇOS DE INSTALAÇÃO DE COIFAS NO CASARIO**, conforme solicitação do Fundo Municipal de Turismo, de acordo com as especificações constantes no Termo de Referência, na Proposta Detalhe e nos anexos que compõem este Edital, conforme Dotação Orçamentária abaixo:

ÓRGÃO	DOTAÇÃO ORÇAMENTÁRIA	FONTE DE RECURSOS	Nº EMPENHO
FUNDO MUNICIPAL TURISMO	28.01.23.691.0009.1217 3449052000000	1501 – OUTROS RECURSOS NÃO VINCULADOS	XX

1.2 – O presente contrato tem por objetivo estabelecer as condições básicas a serem observadas na prestação dos serviços em questão, referentes ao processo administrativo n.º 4249/2023, Pregão n.º 063/2023 e seus anexos.

2 – CONDIÇÕES PARA EXECUÇÃO DOS SERVIÇOS

2.1 - A **CONTRATADA** ficará responsável pelo fiel cumprimento da realização de todos os atos elencados, respeitando todas as exigências estabelecidas no Edital e neste Contrato, tais como: respeitar os prazos estabelecidos, fornecer garantia e qualidade dos serviços.

2.2 - A **CONTRATADA** se obriga a respeitar todas as exigências necessárias e determinadas, sendo rejeitado pela Secretaria responsável o que estiver em desacordo com as especificações constantes, sem que haja qualquer ônus para o **CONTRATANTE**.

2.3 - Mesmo havendo omissão pela **CONTRATADA** de qualquer item necessário ao devido cumprimento do objeto em pauta, em sua proposta de preços, ficará sob sua inteira responsabilidade o cumprimento do compromisso firmado com o **CONTRATANTE**.

2.4 - A **CONTRATADA** arcará com a responsabilidade de todos os custos decorrentes aos valores estipulados neste contrato.



2.5 - O serviço fornecido pela Licitante vencedora estará sujeito a não aceitação pelo órgão requisitante, a quem caberá o direito de recusa, caso o mesmo não esteja de acordo com o especificado.

2.6 - A contratação em questão não irá gerar, em hipótese alguma, qualquer vínculo empregatício entre os funcionários e/ou prepostos da **CONTRATADA** e o **CONTRATANTE**.

2.7 - Quaisquer acidentes e/ou danos que por acaso vierem a sofrer os prepostos da **CONTRATADA** na execução dos serviços, a respectiva reparação, seja a qual título for, é de responsabilidade da **CONTRATADA**, não cabendo ao **CONTRATANTE** qualquer tipo de solidariedade e/ou subsidiariedade.

2.8 - O recebimento dos serviços ficará condicionado a observância das normas contidas no art. 73 inciso I, "a" e "b", da Lei 8.666/93.

3 – DA EXECUÇÃO DO SERVIÇO CONTRATADO

3.1 - A **CONTRATADA** ficará responsável pela realização de todos os serviços conforme Termo de Referência em anexo.

3.2 - O prazo para a realização dos serviços será de até 03 (três) meses, após o recebimento da nota de empenho.

3.3 – Correrão por conta da **CONTRATADA** todas as despesas decorrentes do frete, de entrega e outras de qualquer natureza, referente ao objeto licitado, para o devido cumprimento das obrigações assumidas na licitação em questão.

3.4 - A **CONTRATADA** deverá executar os serviços de acordo com as necessidades e exigências do **CONTRATANTE**.

4– DO PAGAMENTO

4.1 – O **CONTRATANTE** pagará à **CONTRATADA** o valor total de R\$ xxxxx.

4.2 - Não havendo nenhum bloqueio por descumprimento de exigências, os créditos em conta corrente serão efetuados no prazo máximo de 30 (trinta) dias, contados a partir do recebimento de cada Nota Fiscal e DMS, a ser exigido dos prestadores sediados fora deste Município e cuja Nota Fiscal não seja autorizada por este Município, na forma da legislação vigente.

10.2.1 – Para cumprimento do acima exposto, a **CONTRATADA** deverá emitir nota fiscal, a cada serviço prestado.

5 – DA HABILITAÇÃO

5.1. – A **CONTRATADA** se obriga a manter durante toda a execução deste contrato, em compatibilidade com as obrigações por ele assumidas, todas as condições de habilitação e qualificação exigidas na licitação, bem como das solicitadas na proposta detalhe.



6 – DO PRAZO

6.1 – Este contrato tem vigência de 03 (três) meses, a partir de sua assinatura, podendo ser prorrogado nos limites da lei.

7 - DECLARAÇÃO DE NULIDADE DESTE CONTRATO

7.1 – A declaração de nulidade deste contrato, caso necessário, será executada de acordo com o artigo 59 da Lei Federal n.º 8.666/93.

8 – DA RESCISÃO DESTE CONTRATO

8.1 – A rescisão deste contrato, caso necessário, será executada de acordo com os artigos 77, 78, 79, 81 e 88 da Lei Federal n.º 8.666/93, ressalvado o reconhecimento dos direitos da Administração, em caso de rescisão administrativa prevista no artigo 77 da mencionada Lei Federal.

9 – DAS PENALIDADES

9.1 - As penalidades, caso sejam necessárias, serão aplicadas de acordo com os artigos 80, 86 e 87 da Lei Federal n.º 8.666/93; mediante procedimento administrativo previsto no Decreto Municipal nº5751/2019.

9.2 - A Licitante que deixar de cumprir o compromisso assumido sofrerá multa equivalente a 10% (dez por cento) do valor do contrato, independentemente da aplicação das demais penalidades previstas na Lei Federal n.º 8.666/93 e suas alterações.

9.3 - A Licitante ficará sujeita à multa diária de 0,5% (zero vírgula cinco por cento), incidente sobre o valor total da licitação, por possível atraso injustificado, até o limite de 10 (dez) dias, após os quais será considerado como inexecução contratual.

9.4 – A licitante ficará sujeita à multa de 10% (dez por cento), na hipótese de inexecução parcial do contrato, sobre o valor correspondente ao montante não adimplido.

9.5 - A **CONTRATADA** ficará sujeita à suspensão temporária de participar das licitações no Município, por prazo a ser determinado pela autoridade máxima do Município, comprovada a culpa da contratada, na inexecução do contrato.

10 – DAS CONDIÇÕES GERAIS

10.1 – O presente contrato e os casos omissos serão regidos à luz da Lei Federal n.º 8.666/93 e suas alterações, do **Edital de Pregão n.º 063/2023** e seus anexos, sendo que os mesmos são complementares entre si. Qualquer detalhe citado em um daqueles documentos e omitido neste contrato será considerado especificado e válido.

10.2 - A **CONTRATADA** fica obrigada a aceitar, nas mesmas condições e preços, os acréscimos ou supressões que se fizerem necessários em até 25% (vinte e cinco por cento) do valor inicial deste contrato, na forma estabelecida no artigo 65, § 1º, da Lei Federal n.º 8.666/93 e suas alterações.



10.3 – As partes elegem o foro da comarca do Município de Paty do Alferes para dirimirem eventuais dúvidas oriundas do presente Contrato, com renúncia a qualquer outro por mais privilegiado que seja.

10.4 – Fica nomeado o servidor xxxxxxxxxxxxxx, matrícula xxxxxxxxx, e o servidor xxxxxxxxx, matrícula xxxxxxxxx, como Fiscal de Contrato.

Assim, por estarem de acordo com as cláusulas acima, assinam o presente contrato em 03 (três) vias de igual teor e forma, para que produzam seus devidos e jurídicos efeitos legais.

Paty do Alferes, de de 2023.

MUNICÍPIO DE PATY DO ALFERES
PREFEITO MUNICIPAL
CONTRATANTE

CONTRATADA



Prefeitura Municipal de Paty do Alferes - RJ
Secretaria Municipal de Turismo

ANEXO II Paty do Alferes, 06 de julho de 2023

TERMO REFERÊNCIA

PMIPA * Fis. 73
Processo n.º 4248 123
Rubrica 1242 01
Inst. 149

1. OBJETO

1.1 Constitui o objeto aquisição de coifas em aço inox no Casario Paty do Alferes, Município de Paty do Alferes.

1.2 A aquisição será realizada por item conforme quadro abaixo. Descrição do objeto:

Item	Local	QTD	Descrição
01	Lojas 01, 02, 08, 12 e 15	05	Coifa em aço inox 304 com filtro inercial (medidas 200x40x100), Sistema de exaustão (10m de rede de dutos e conexão em chapas de aço carbono 30x30 + damper corta fogo com sistema automático). Exaustor centrifugo modelo limit load 03 cv 04 polos 220v trifásico incluindo a instalação completa e a instalação elétrica c/ contactora.
02	LOJAS 03, 04, 05, 13 e 14	05	Coifa em aço inox 304 com filtro inercial (medidas (medida 250x40x100), Sistema de exaustão (10m de rede de dutos e conexão em chapas de aço carbono 30x30 + damper corta fogo com sistema automático). Exaustor centrifugo modelo limit load 03 cv 04 polos 220v trifásico, incluindo a instalação completa e a instalação elétrica c/ contactora.
03	Contei ner	01	Coifa em aço inox 304 com filtro inercial (medida 300x40x800). Damper corta fogo com sistema automático. Sistema de exaustão (6 metros de rede de dutos e conexão em chapas de aço carbono 30x30 + isolamento para duto lã de rocha). Lavador de gases 02 estágio de lavagem com um processo de filtragem com carvão ativado. Eliminador de névoa, bicos injetor. Motor trifásico limit load 3 CV 220v trifásico incluindo a instalação completa da coifa com insumos e peças necessárias à execução do objeto e Instalação elétrica com intertravamento.

1.3 Informamos que as instalações serão nas lojas e container de acordo com a planta que seguem anexo e/ou visitas ao local;

2. JUSTIFICATIVA

2.1 Considerando a construção do Casario, que será um centro de gastronomia, lazer e entretenimento, e será o mais novo atrativo turístico de Paty do Alferes.

Informamos que o Casario possuirá diversos restaurantes, bares e lanchonetes. Portanto, serão muitas lojas com cozinhas, e tendo em vista, será necessária a aquisição dos coifas para essas cozinhas das lojas. As coifas serão peças fundamentais neste local, para evitar que cheiros, gordura e fumaça tomem conta do ambiente. Mais do que uma peça bonita e que valoriza o local, a coifa é fundamental para a sua saúde e para a boa funcionalidade das cozinhas do Casario.

Informamos que

Com a inauguração do Casario, o objetivo da Secretaria Municipal de Turismo é fomentar toda atividade de turismo no Município, uma vez que, gera empregos, afeta direta e



indiretamente toda economia do Município, além de atrair investimentos e investidores da própria região, de outras regiões do estado.

3. PRAZO E LOCAL DE ENTREGA:

- 3.1 O fornecimento das coifas deverão ser realizados após o empenhamento da despesa, referente a solicitação da Secretaria Municipal de Turismo;
- 3.2 O prazo para aquisição e instalação do objeto será de 3 meses;
- 3.3 Local: Rua João paim, s/nº, Centro de paty do Alferes;
- 3.4 Cada coifa será instalada conforme planta anexo;

PMIPA * Fis.	24
Processo n.º	4249/23
Rúbrica	129210
Mat. N.º	

4. PAGAMENTO:

- 4.1 O pagamento deverá ser feito em até 30 dias após a entrega e fornecimento do objeto de forma efetiva constante na nota de empenho e recebimento da nota fiscal, desde que não haja débitos junto ao município, com a fazenda federal, previdência, fundo de garantia e débitos trabalhistas no ato da liquidação da despesa;
- 4.2 Optou-se pelo fornecimento e instalação, pois as coifas são específicas para o local e não disponíveis no mercado e que isso irá garantir a qualidade e segurança da instalação das coifas;

5. OBRIGAÇÕES E RESPONSABILIDADES DA CONTRATADA:


- 5.1 Realizar a entrega do objeto e instalação no prazo estabelecido, em perfeitas condições;
- 5.2 Comunicar à Secretaria de Turismo, previamente, qualquer modificação ou criação de novos procedimentos a serem adotados para a perfeita execução do serviço a ser prestado;
- 5.3 Despesas com transporte correrão por conta da contratada;
- 5.4 Despesas de pessoal e/ou encargos trabalhistas e tudo o que for relacionado a efetiva entrega do objeto será por conta da contratada;

6. OBRIGAÇÕES E RESPONSABILIDADES DA CONTRATANTE:

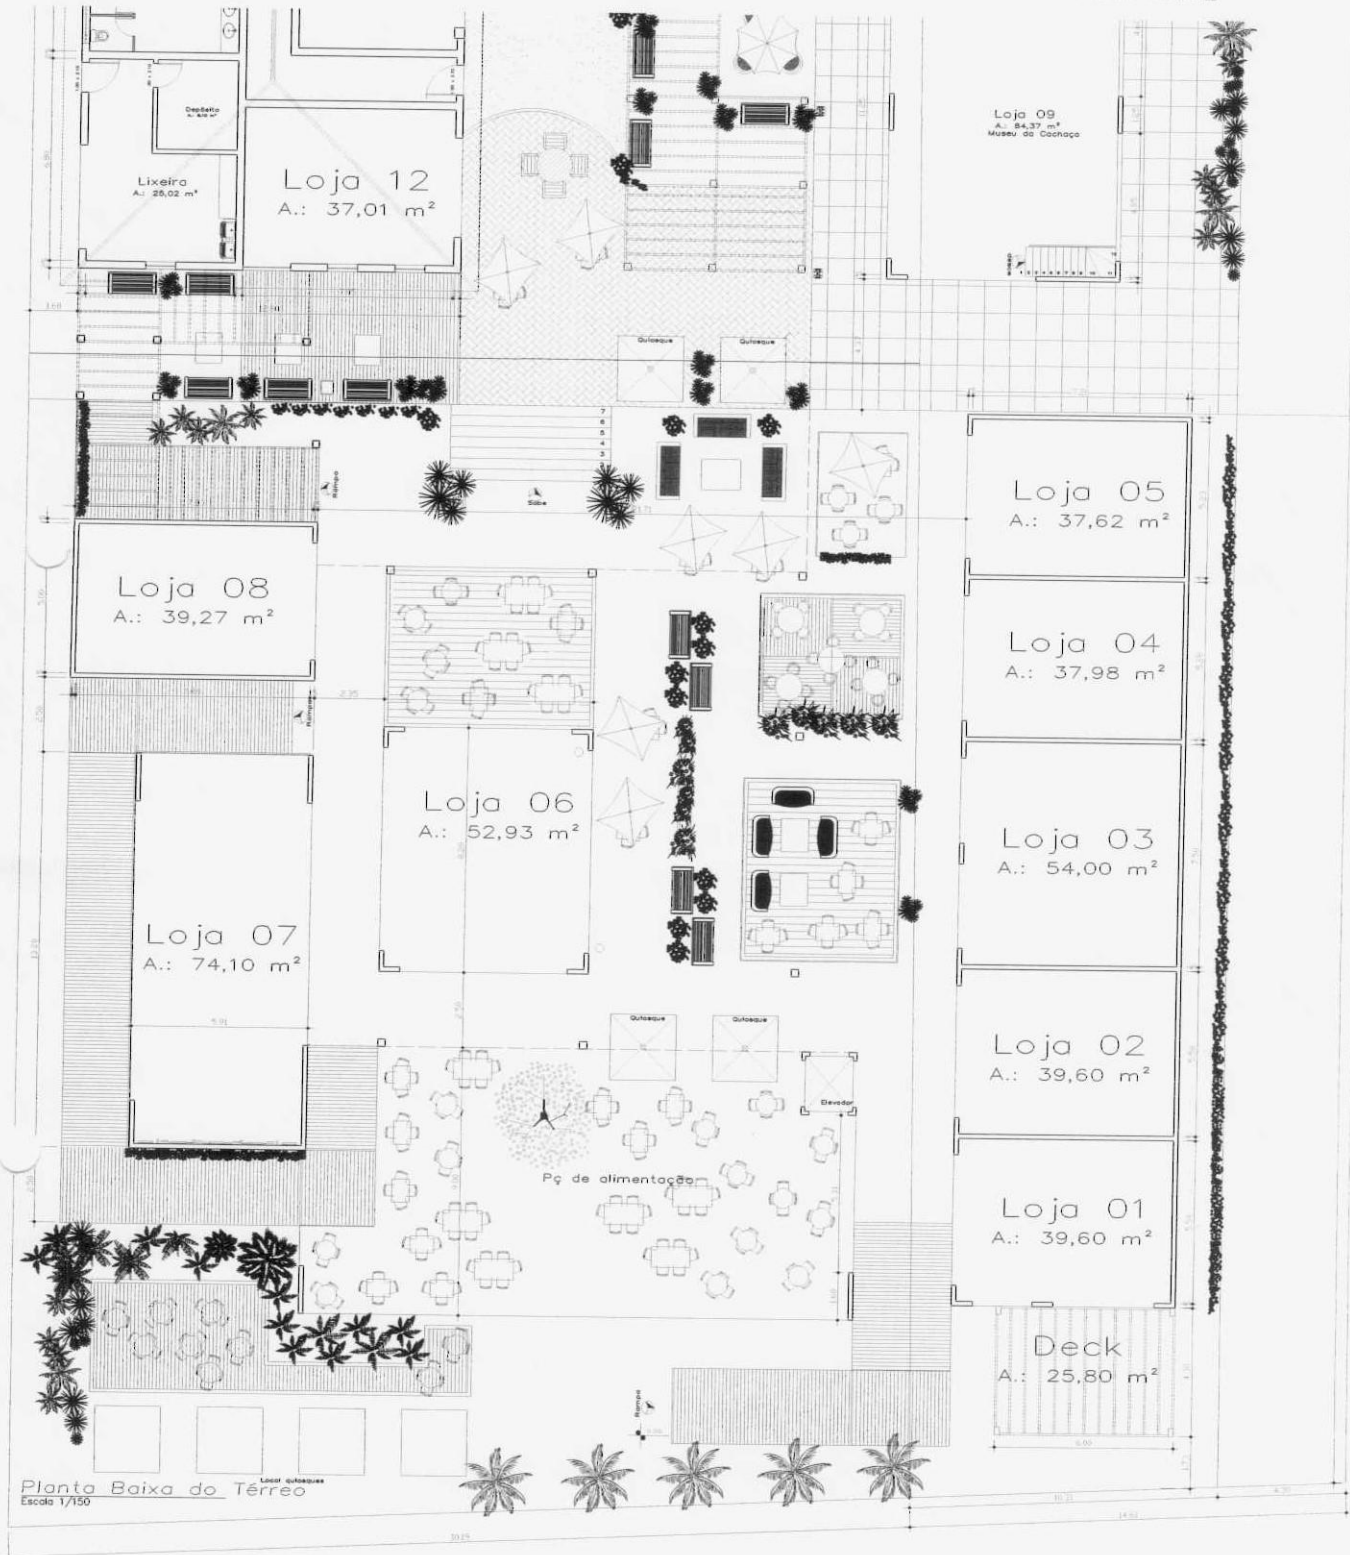
- 6.1 Será designado representantes da Administração para acompanhar e fiscalizar a entrega das coifas, anotando em registro próprio todas as ocorrências relacionadas com a execução e determinando o que for necessário à regularização de faltas ou defeitos observados;
- 6.2 A fiscalização de que trata este item não exclui nem reduz a responsabilidade da Contratada, inclusive perante terceiros, pelos danos causados diretamente à administração ou a terceiros em razão da execução do contrato;

7. INFORMAÇÕES GERAIS:

- 7.1 Empenho ordinário;
- 7.2 A reserva orçamentária será feita no programa de trabalho: fomento a espaços turísticos;
- 7.3 Prazo do contrato: 3 meses;
- 7.4 Fiscal do contrato: Grace Nunes da Silva Reis, matrícula: 1971/01, cargo: Agente de Turismo;



JULIANA ALVES MASSI
Secretaria Municipal de Turismo
Juliana Alves Massi
Jurismóloga
Mat. 1951/01

PIVIPA - FIS. 25
 Processo n.º 4249/20
 20
 Rubrica
 Inst. N.º



[Handwritten signature]

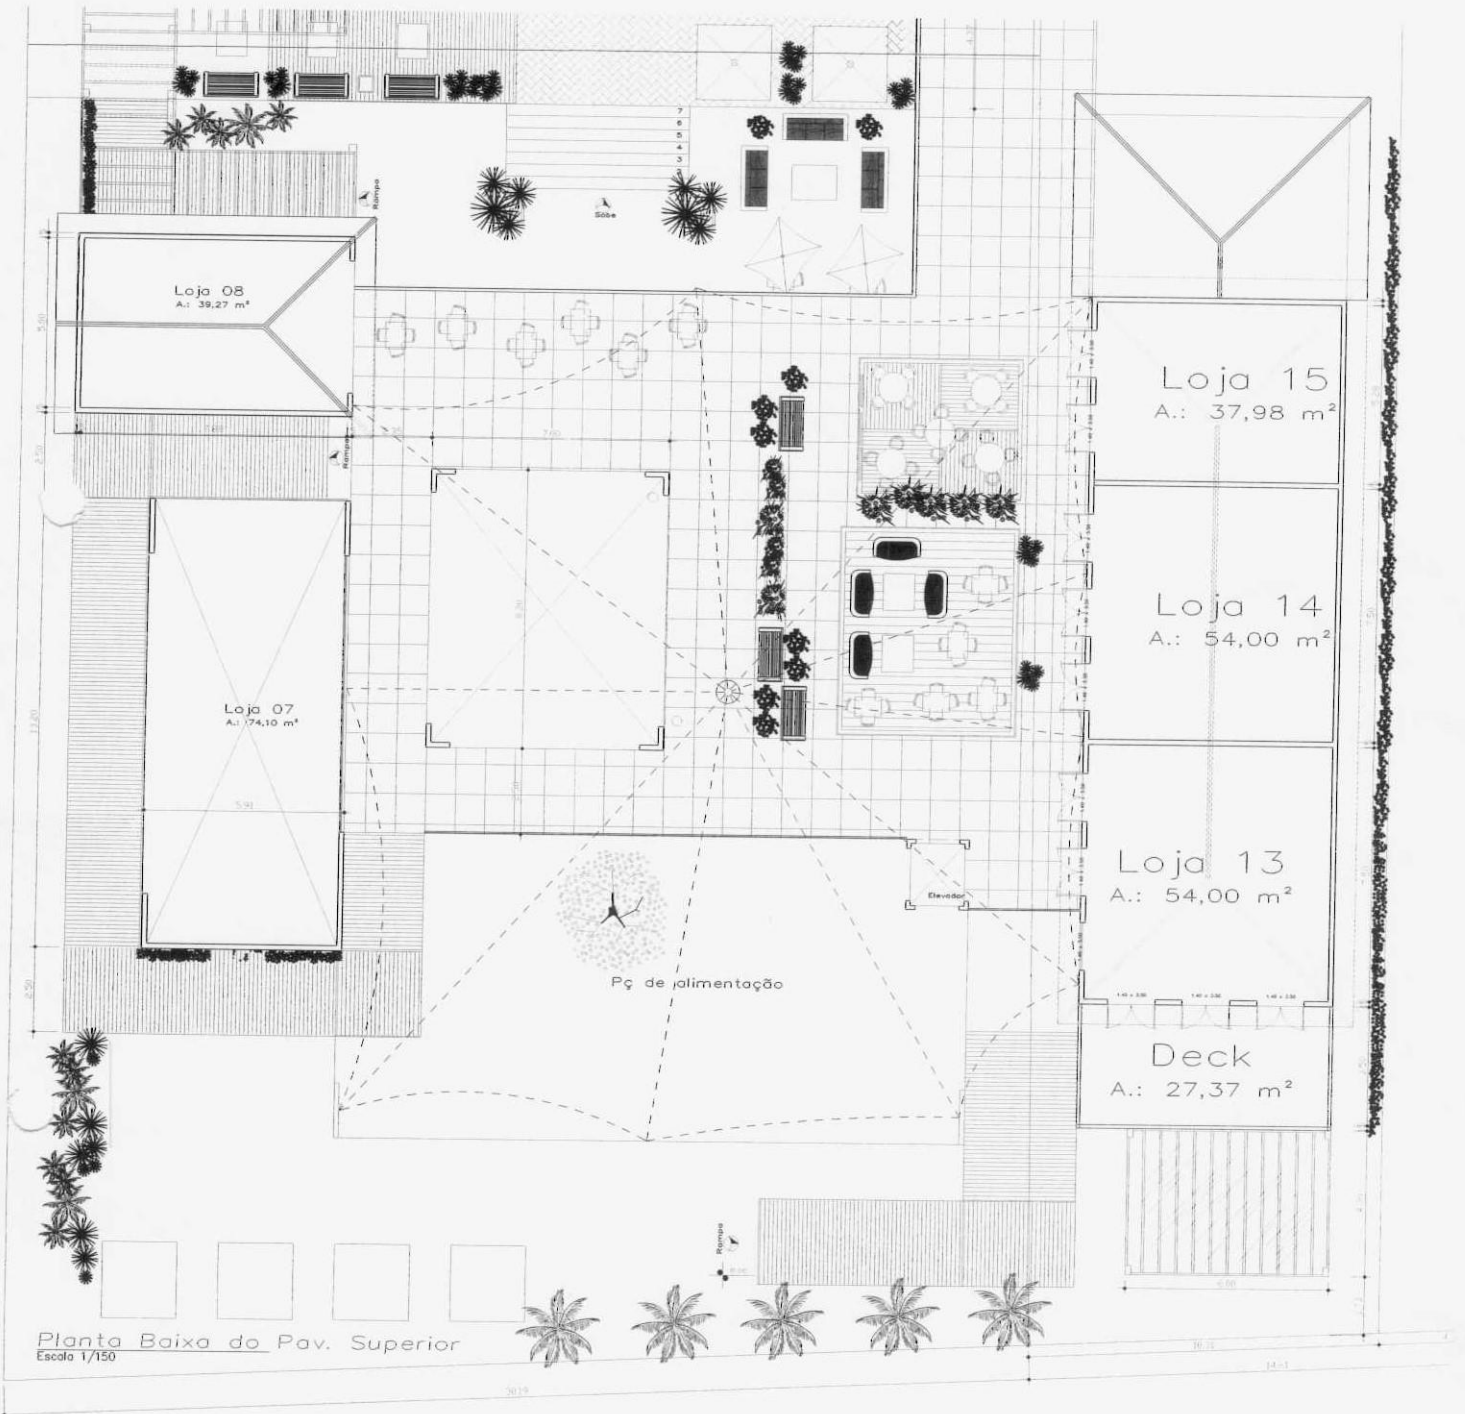FUNDA - FIS. 26
Processo n.º 4728 173
Rúbrica 1727 101
Mat. N.º



Planta Baixa do Pav. Superior
Escala 1/150

[Handwritten signature]



ANEXO III

DECLARAÇÃO DE CONHECIMENTO DOS LOCAIS E CONDIÇÕES **(modelo)**

Declaramos que temos pleno conhecimento dos locais e das condições em que deverá ser executado **O FORNECIMENTO E A PRESTAÇÃO DE SERVIÇOS DE INSTALAÇÃO DE COIFAS NO CASARIO**, conforme solicitação do Fundo Municipal de Turismo, conforme estipulado no edital do Pregão nº 063/2023 reconhecendo ainda que tal circunstância retira-nos a possibilidade de qualquer alegação futura de necessidade de adequação de objeto e/ou recomposição (reequilíbrio, revisão ou repactuação) de preços quanto ao aqui declarado.

Atenciosamente,

Assinatura do representante legal

Observação:

1 - esta carta deverá ser confeccionada em papel timbrado da empresa, ou devidamente identificada com o carimbo do CNPJ da mesma.



ANEXO IV

PREGÃO N.º 063/2023

DECLARAÇÃO DE NÃO CADASTRAMENTO E INEXISTÊNCIA DE DÉBITOS JUNTO À FAZENDA PÚBLICA DO MUNICÍPIO DE PATY DO ALFERES (MODELO)

A empresa _____ inscrita no CNPJ sob nº _____, por intermédio de seu representante legal, _____, portador (a) da Carteira de Identidade nº _____ e inscrito no CPF sob nº _____
DECLARA, sob as penas da Lei, que não está inscrita no Cadastro de Contribuintes Mobiliários do Município de Paty do Alferes/RJ, bem como que não possui débitos para com a Fazenda deste Município.

Paty do Alferes, de _____ de 2023.

Assinatura do representante legal

Observações:

1 - esta carta deverá ser confeccionada em papel timbrado da empresa, ou devidamente identificada com o carimbo do CNPJ da mesma.



ANEXO V
MODELO DE DECLARAÇÃO UNIFICADA

REF. PREGÃO ELETRÔNICO nº 063/2023, para CONTRATAÇÃO DE EMPRESA PARA O FORNECIMENTO E A PRESTAÇÃO DE SERVIÇOS DE INSTALAÇÃO DE COIFAS NO CASARIO.

Pelo presente instrumento, a empresa, CNPJ nº, com sede na, através de seu representante legal infra-assinado, declara que:

- 1.() Sob as penas do artigo 299 do Código Penal, se **enquadra na situação de microempresa, empresa de pequeno porte ou cooperativa, nos termos da Lei Complementar nº 123/06, alterada pela Lei Complementar nº 147/14**, bem assim que inexistem fatos supervenientes que conduzam ao seu desenquadramento desta situação.
- 2.() não se enquadra na situação de microempresa, empresa de pequeno porte ou cooperativa.
- 3.() para os fins do disposto no inciso XXXIII do art. 7º da Constituição Federal, não empregamos menores de dezoito anos em trabalho noturno, perigoso ou insalubre e nem menores de dezesseis anos, em qualquer trabalho, salvo na condição de aprendiz, a partir dos quatorze anos de idade, em cumprimento ao que determina o inciso V do art. 27 da Lei nº 8.666/93, acrescida pela Lei nº 9.854/99.
- 4.() para os fins que até a presente data inexistem fatos supervenientes impeditivos para habilitação no presente processo licitatório, estando ciente da obrigatoriedade de declarar ocorrências posteriores.
- 5.() para os fins que a empresa não foi declarada inidônea por nenhum órgão público de qualquer esfera de governo, estando apta a contratar com o poder público.
- 6.() para os devidos fins que não possuímos em nosso quadro societário e de empregados, servidor ou dirigente de órgão ou entidade contratante ou responsável pela licitação, nos termos do inciso III, do artigo 9º da Lei nº 8.666, de 21 de junho de 1993.
- 7.() Comprometo-me a manter durante a execução do contrato, em compatibilidade com as obrigações assumidas, todas as condições de habilitação e qualificação exigidas na licitação. Declaramos, para os devidos fins de direito, na qualidade de Proponente dos procedimentos licitatórios, instaurados por este Município, que o(a) responsável legal da empresa é o(a) Sr.(a)....., Portador(a) do RG sob nº..... e CPF Nº....., cuja função/cargo é.....(sócio administrador/procurador/diretor/etc).
- 8.() para os devidos fins que em caso de qualquer comunicação futura referente a este processo licitatório, bem como em caso de eventual contratação, seja encaminhado para o seguinte endereço:



E-mail:

Telefone:

8.1.() Caso altere o citado e-mail ou telefone comprometo-me em protocolizar pedido de alteração junto ao Sistema de Protocolo deste Município, sob pena de ser considerado como intimado nos dados anteriormente fornecidos.

9.() a licitante não possui débitos perante o Município de Paty do Alferes, o que será comprovado na assinatura do contrato ou na realização do empenho.

10.() Nomeamos e constituímos o senhor(a)....., portador(a) do CPF/MF sob n.º , para ser o(a) responsável para acompanhar a entrega, referente ao Pregão Eletrônico n.º Nº 063/2023, Prefeitura Municipal de Paty do Alferes e todos os atos necessários ao cumprimento das obrigações contidas no instrumento convocatório, seus Anexos e no Contrato.

Paty do Alferes, ____ de ____ de 2023.

Assinatura do representante legal

OBS:

1 - esta carta deverá ser confeccionada em papel timbrado da empresa, ou devidamente identificada com o carimbo do CNPJ da mesma.

**FUNDO MUNICIPAL DE TURISMO**RUA SEBASTIÃO DE LACERDA,35
PATY DO ALFERES
02424851234

31.844.889/0001-17

:
Processo: 96/2023
4249/2023
Data: 22/09/2023 às 11:00
Solic. de Compra: 14712/2023
Nº da compra: 11764/2023**PLANILHA DE VALORES**

ITEM	QUANT	UNIDADE	MATERIAL OU SERVIÇO	MARCA	VLR UNIT.	VLR TOT.
1	5	UNIDADE	COIFA RESUMO: Coifa em aço inox 304 com filtro inercial (medidas200x40x100). Especificações conforme termo referencia.		17.129,95	85.649,75
2	5	UNIDADE	COIFA RESUMO: Coifa em aço inox 304 com filtro inercial (medidas 250x40x100) especificações conforme termo referencia.		17.729,95	88.649,75
3	1	UNIDADE	COIFA RESUMO: Coifa em aço inox 304 (com filtro inercial (medidas 300x40x800), especificações conforme termo referencia.		34.576,63	34.576,63
					TOTAL	208.876,13

**FUNDO MUNICIPAL DE TURISMO**RUA SEBASTIÃO DE LACERDA,35
PATY DO ALFERES
02424851234

31.844.889/0001-17

: 96/2023
Processo: 4249/2023
Data: 22/09/2023 às 11:00
Solic. de Compra: 14712/2023
Nº da compra: 11764/2023**PROPOSTA DETALHE**

A firma mencionada propõe fornecer a FUNDO MUNICIPAL DE TURISMO pelos preços abaixo assinados obedecendo rigorosamente as condições estipuladas no edital de N° 96/2023.

Dados do Fornecedor

Firma :**Endereço** :

Carimbo CNPJ

ITEM	QUANT	UNIDADE	MATERIAL OU SERVIÇO	MARCA	VLR UNIT.	VLR TOT.
1	5	UNIDADE	COIFA RESUMO: Coifa em aço inox 304 com filtro inercial (medidas200x40x100). Especificações conforme termo referencia.			
2	5	UNIDADE	COIFA RESUMO: Coifa em aço inox 304 com filtro inercial (medidas 250x40x100) especificações conforme termo referencia.			
3	1	UNIDADE	COIFA RESUMO: Coifa em aço inox 304 (com filtro inercial (medidas 300x40x800), especificações conforme termo referencia.			
					TOTAL	0,00